



SO 104 - OBJEKT IV  
2.NP

AREÁL DVORŮ, ZÁVODNÍ ULICE, KARLOV VARY

mřížko 1:100

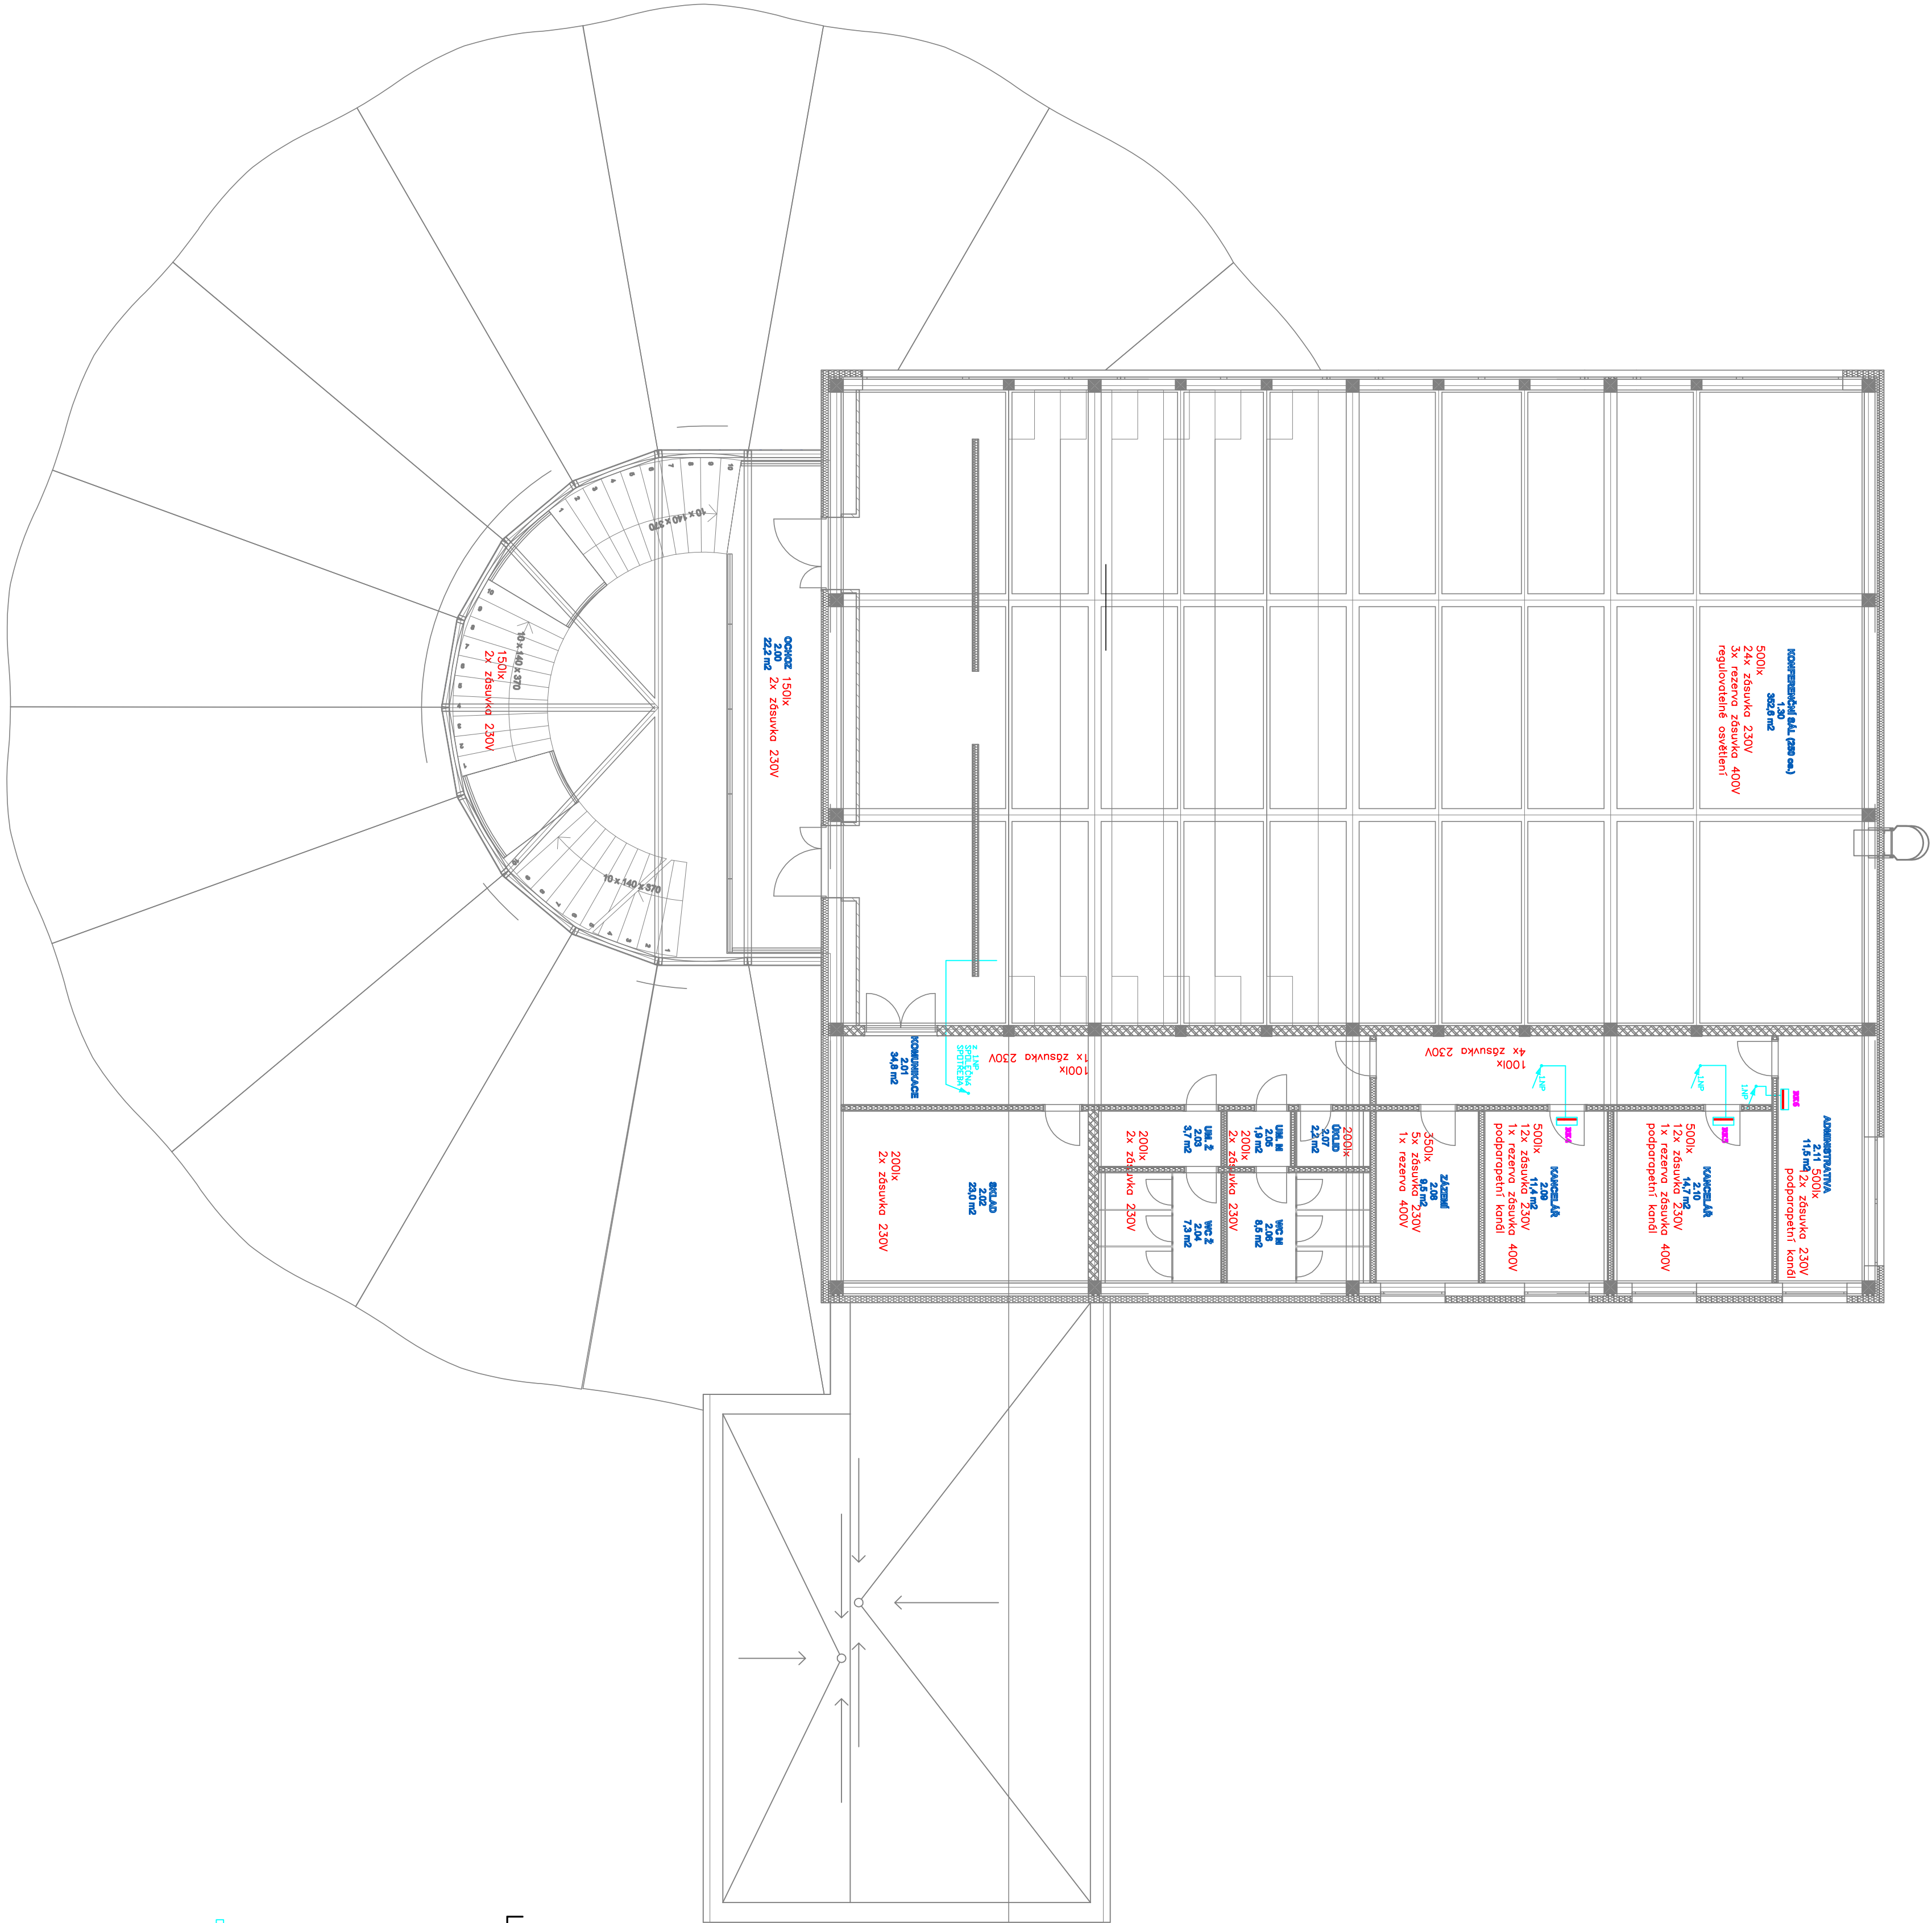

LEGENDA zařízení

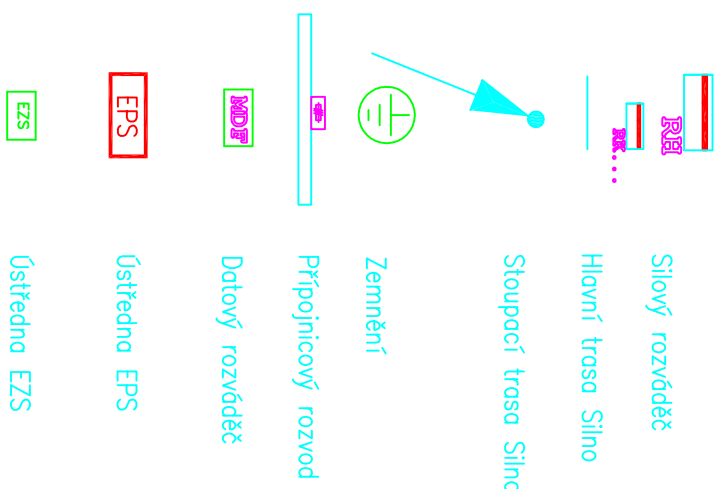

Elektroinstalace :

El. instalace objektu bude svým konečným provedením odpovídat závěrům o určených vlivů dle ČSN 33 2000-3, a je řešena samostatnou částí PD. Ke kolaudaci objektu bude předložena platná revizní zpráva elektroinstalace.

Další požadavky

Bezpečnostní značky a tabulky budou osazeny podle požadavků a stylizace ČSN ISO 3864 Bezpečnostní barvy a bezpečnostní značky, ČSN 01 8013 Požární tabulky a podle nařízení vlády alespoň v tomto rozsahu :

- Každé elektrozařízení, rozváděče apod.
- Blesk
- Nehas vodou ani pěnovými přístroji
- Je navrženo označit hlavní vypínač el. energie a to nejen u vlastního vypínače, ale včetně označení přístupu k němu.

Nouzové osvětlení

Nouzové osvětlení bude instalováno v prostoru konferenčního sálu a vstupní haly . . . nouzové osvětlení navrhuje projektant elektroinstalace vypočten dle ČSN EN1838 a to jako nouzové osvětlení unikových cest. Z místa kde není přímo viditelný východ, musí být viditelný alespoň směr úniku.

Náhradní zdroj elektrické energie

Každé světlo nouzového osvětlení má v sobě zabudovaný náhradní zdroj el. energie s dobou použitelnosti min. 60 minut. Požární akustická signalizace - sítěny a EPS má vlastní náhradní zdroj el. energie zabudovaný v ústředně EPS.

Opatření na volné vedené kabely

Konferenční sál + vstupní hala kterou vedou unikové cesty ze sálu Volné vedené kabely v rámci požárních úseků budou s třídou reakce na oheň Dca. Kabely, které zajišťují napájení zařízení s požadovanou funkcí při požáru a u kabelů zajišťujících jejich ovládání - jsou navrženy kabely s požadovanou funkcí při požáru dle ČSN IEC 60331.

SOUSTAVA: 3+PE,N,50Hz,400/230V, TN-C-S  
PROSTŘEDÍ: BEZPEČNĚ AAS,AB5  
OCHRANA: SAMOČINNÝM ODPOJENÍM OD ZDROJE NN  
POSPOJENÍM A PROUD. CHRÁNIČI

|   |  |
|---|--|
| <b>POZNÁMKY / NOTES:</b>                |  |
| <b>LEGENDA</b>                          |  |
| <b>STAVBA S1 - VEDEKOTECHNICKÝ PARK</b> |  |
| <b>objekt IV</b>                        |  |
| <b>objekt III</b>                       |  |
| <b>objekt II</b>                        |  |
| <b>objekt I</b>                         |  |
| <b>objekt A</b>                         |  |
| <b>objekt B</b>                         |  |
| <b>objekt C</b>                         |  |
| <b>objekt AA</b>                        |  |
| <b>objekt AB</b>                        |  |
| <b>objekt AC</b>                        |  |
| <b>objekt UL&lt;/</b>                   |  |