


## OBJEKT IV. PŪDORYS II. NP

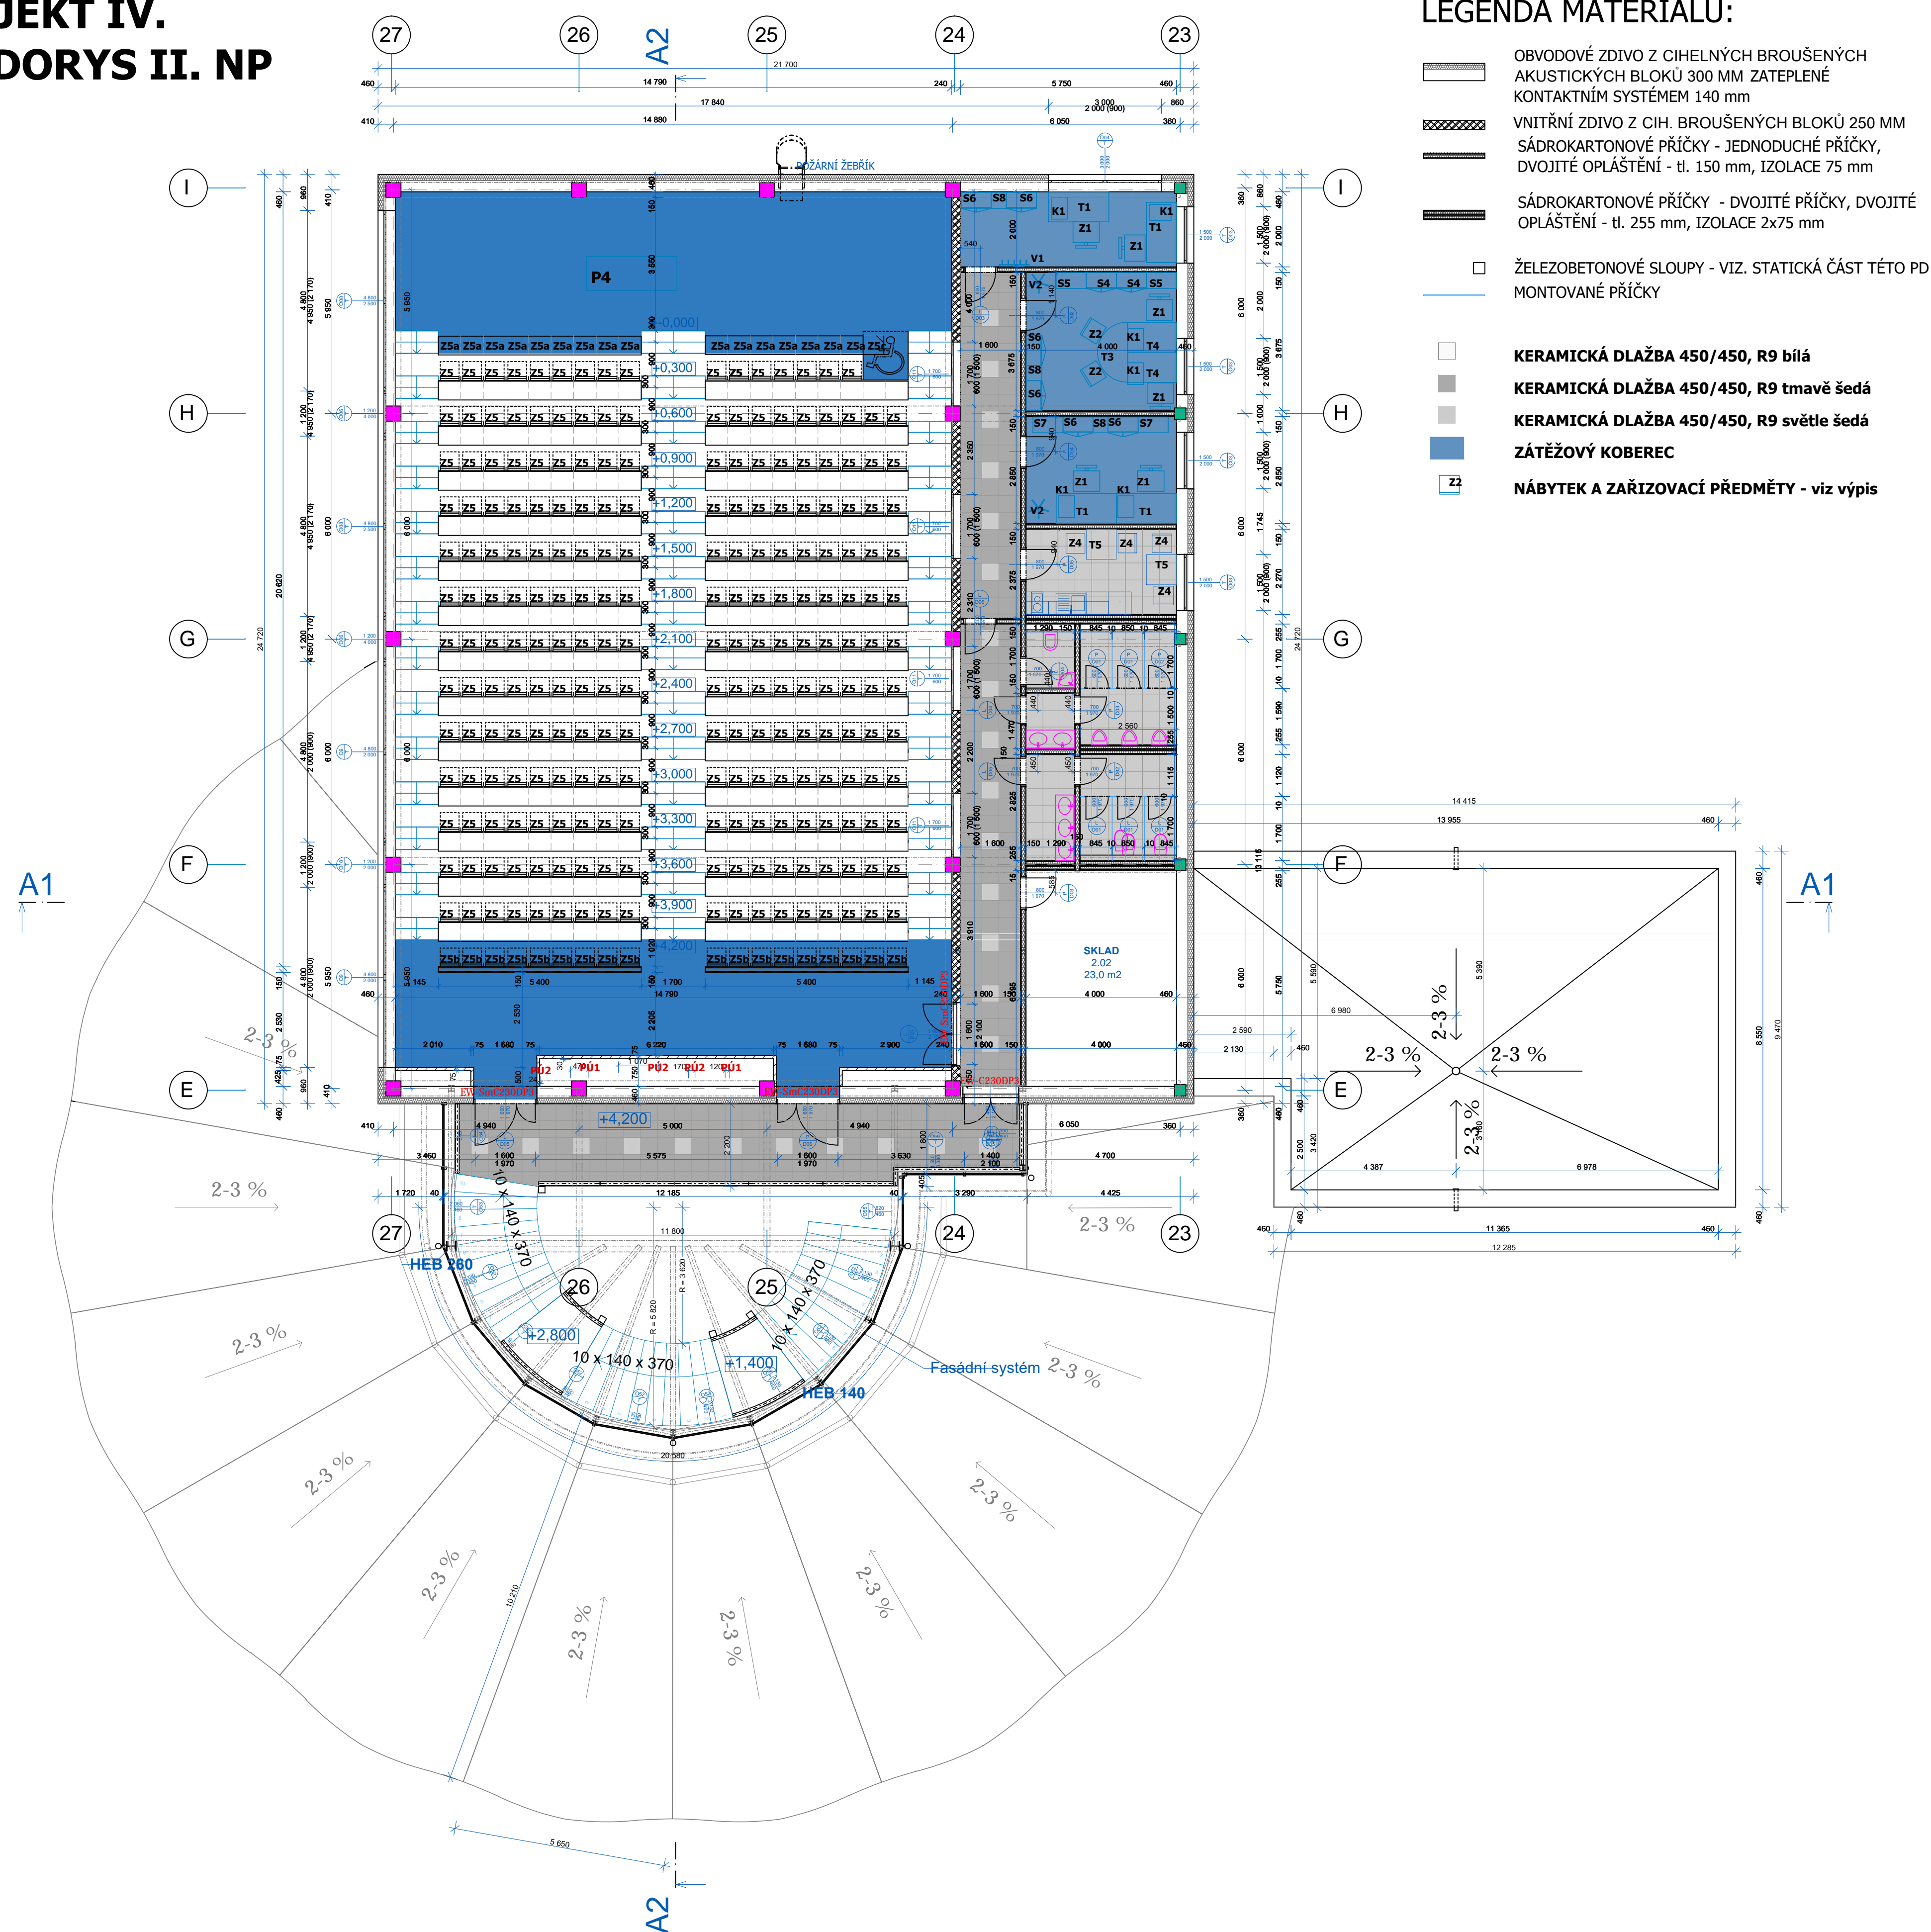

## LEGENDA MATERIÁLŮ:

AKUSTICKÝCH BLOKŮ 300 mm ZATEPLENÍ  
KONTAKTNÍM SYSTÉMEM 140 mm
SÁDKOKARTONOVÉ PŘÍČKY - JEDNODUŠÉ PŘÍČKY,  
DVOJITĚ OPLÁŠTĚNÍ - tl. 150 mm, IZOLACE 75 mm
- SÁDKOKARTONOVÉ PŘÍČKY - DVOJITĚ PŘÍČKY, DVOJITĚ  
OPLÁŠTĚNÍ - tl. 255 mm, IZOLACE 2x75 mm
- ☐ KERAMICKÁ DLAŽBA 450/450, R9 bílá
- ☐ KERAMICKÁ DLAŽBA 450/450, R9 tmavě šedá
- ☐ KERAMICKÁ DLAŽBA 450/450, R9 světlé šedá
- ☐ ZÁTĚŽOVÝ KOBEREK
- ☐ NÁBYTEK A ZAŘÍZOVACÍ PŘEDMĚTY - viz výpis

Č.	Názov miestnosti	Plocha (m2)	Podlahová krytina	Stěny	Poznámka
1.31	KONFERENČNÝ SÁL (250 os.)	352,6	ANHYDRIT	ŠTUKOVÁ OMÍTKA	
2.00	OCHOZ	32,1	KERAMICKÁ DLAŽBA	ŠTUKOVÁ OMÍTKA	
2.01	KOMUNIKÁCIA	34,8	KERAMICKÁ DLAŽBA	ŠTUKOVÁ OMÍTKA	
2.03	UM. Ž	7,3	KERAMICKÁ DLAŽBA	KERAMICKÝ OKHLAD	V.O. = 2 000 mm
2.04	WC Ž	7,3	KERAMICKÁ DLAŽBA	KERAMICKÝ OKHLAD	V.O. = 2 000 mm
2.05	UM. M	1,9	KERAMICKÁ DLAŽBA	KERAMICKÝ OKHLAD	V.O. = 2 000 mm
2.06	WC M	8,5	KERAMICKÁ DLAŽBA	KERAMICKÝ OKHLAD	V.O. = 2 000 mm
2.07	UKLID	2,2	KERAMICKÁ DLAŽBA	KERAMICKÝ OKHLAD	V.O. = 2 000 mm
2.08	ZÁZEMÍ	9,5	KERAMICKÁ DLAŽBA	ŠTUKOVÁ OMÍTKA	
2.09	KANCELÁR	11,4	ANHYDRIT	ŠTUKOVÁ OMÍTKA	
2.10	KANCELÁR	14,7	ANHYDRIT	ŠTUKOVÁ OMÍTKA	
2.11	ADMINISTRATÍVA	11,5	ANHYDRIT	ŠTUKOVÁ OMÍTKA	
		513,2 m2			

[illegible]