


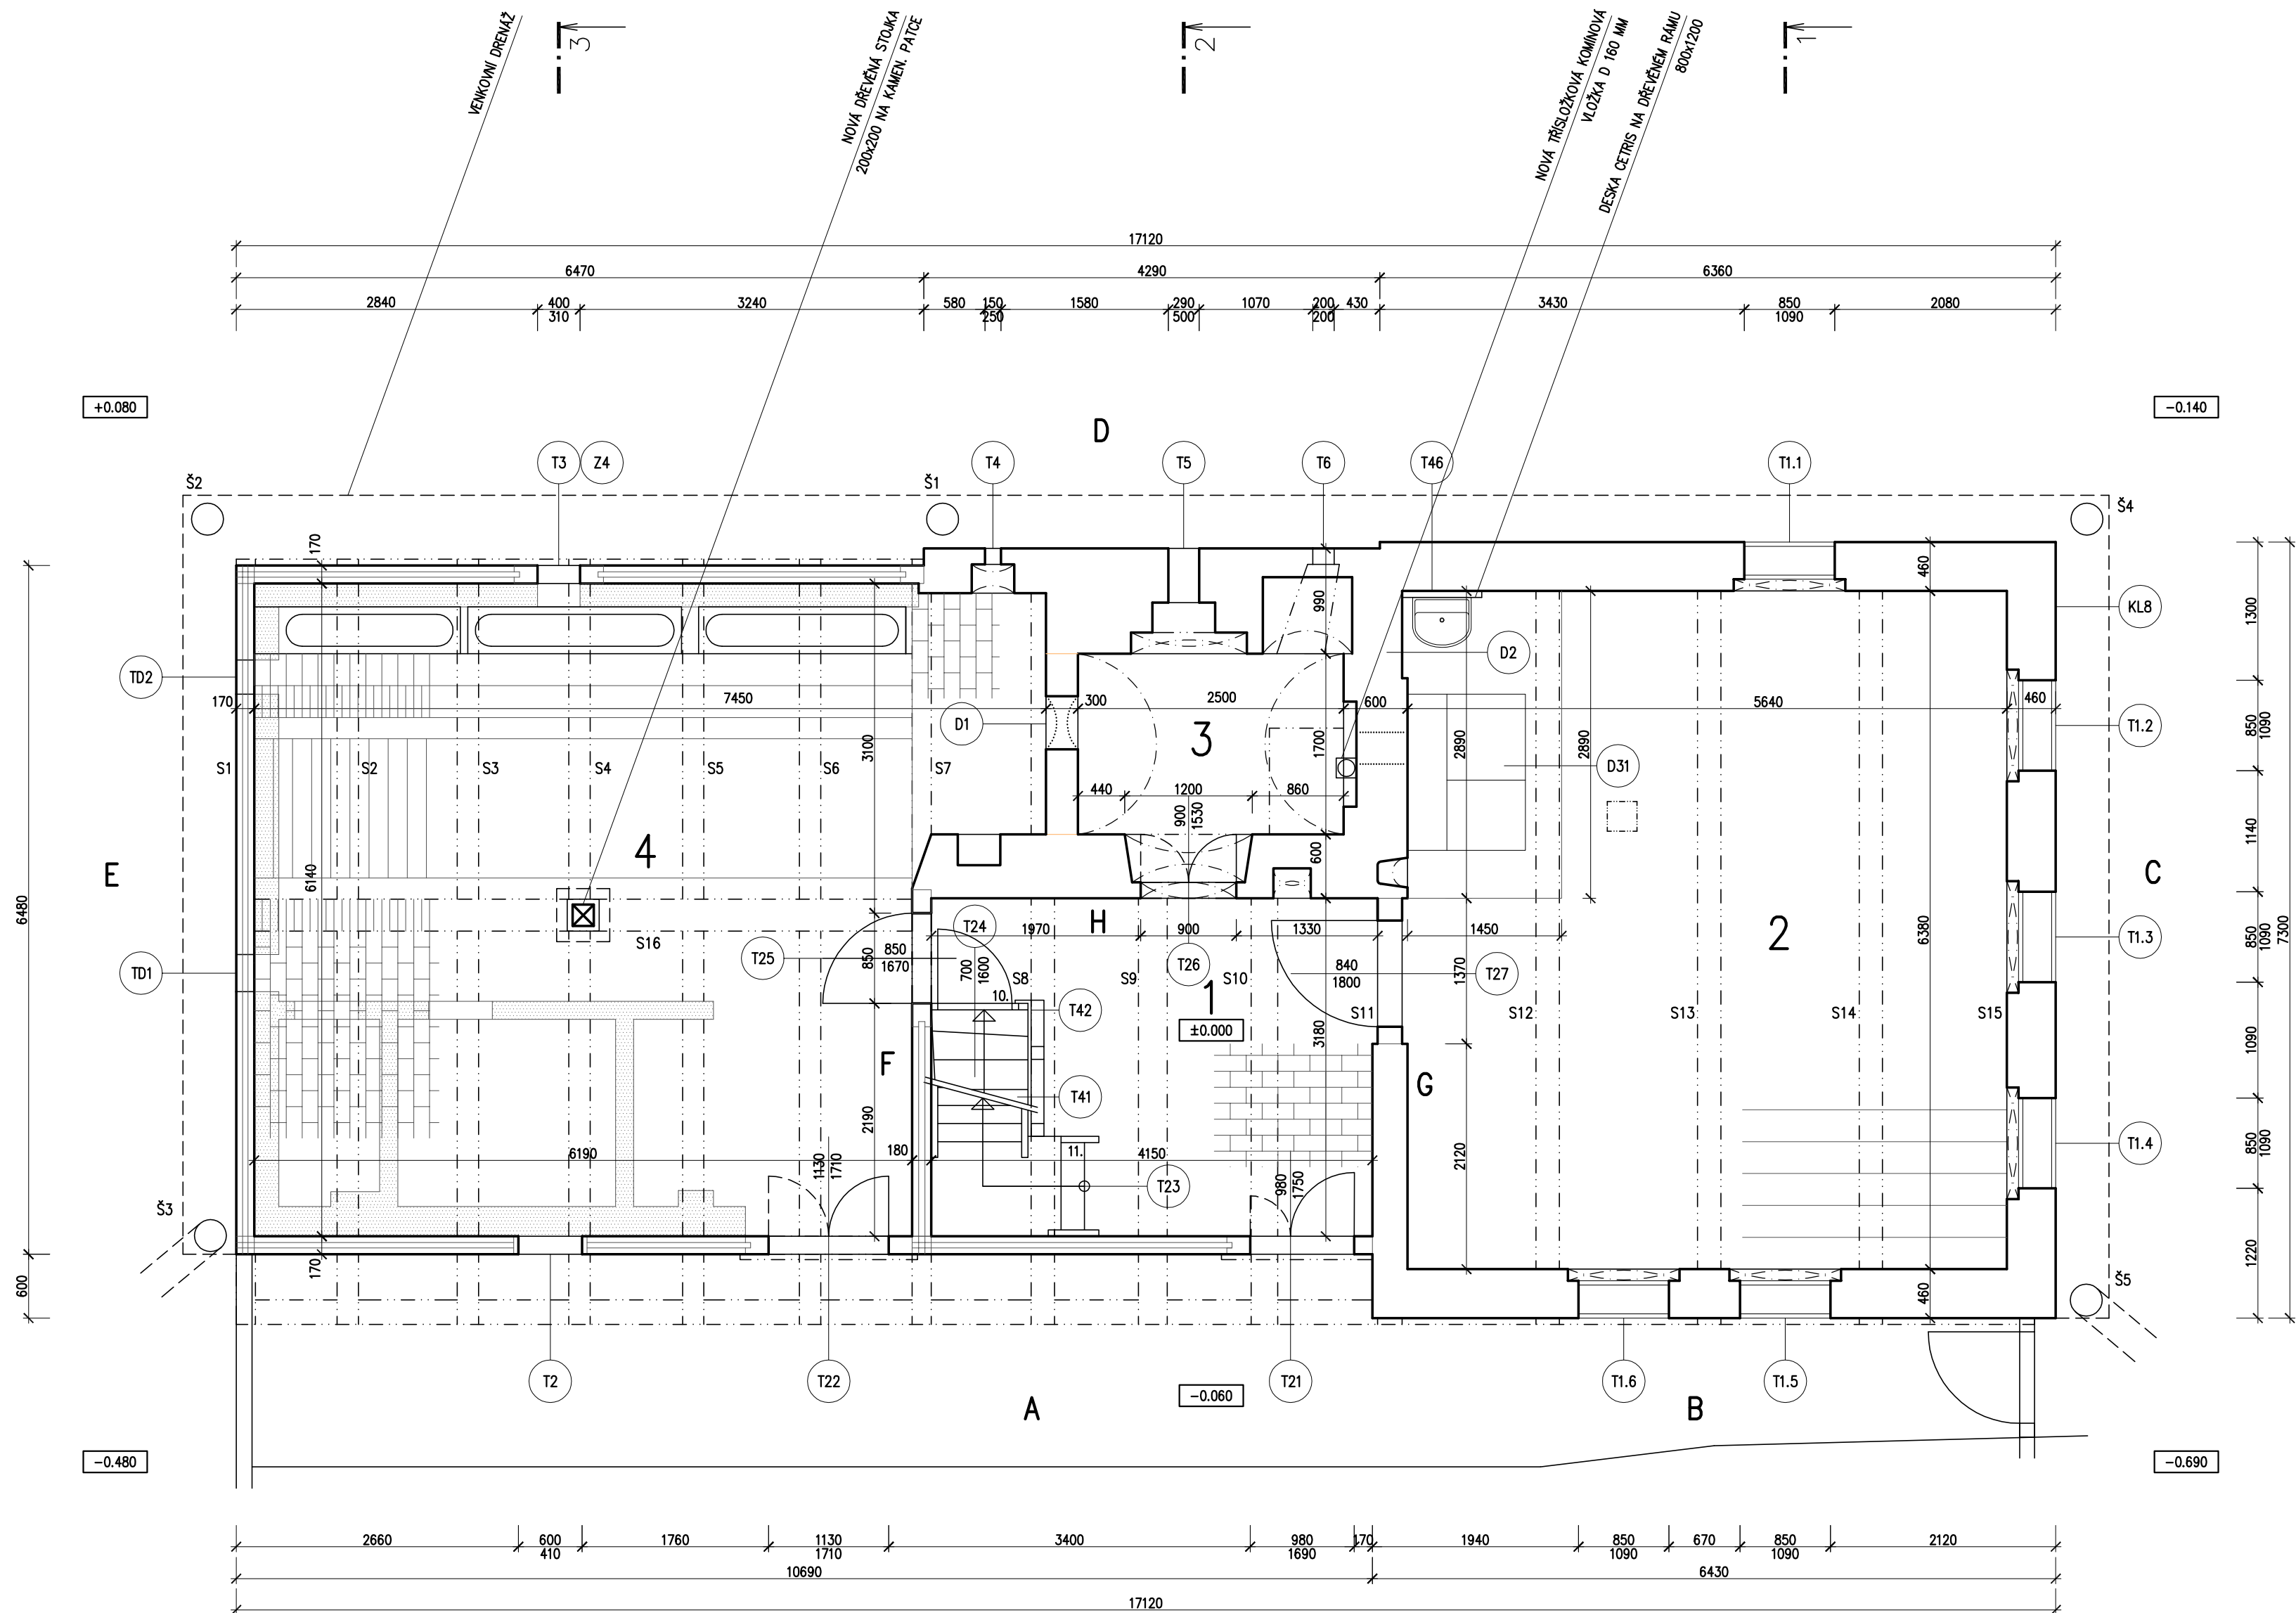

TABULKA MÍSTNOSTÍ

Číslo	Jméno	Plocha [m²]	Skladba	Podlaha	Stěny
1	SIŇ	13,27	S1	DL. CIHLOVÁ	VÁP. NÁTĚR
2	SVĚTNICE	36,09	S1, S2	DLAŽBA, PRKNA	VÁP. NÁTĚR
3	ČERNÁ KUCHYŇE	4,76	S1	DL. CIHLOVÁ	VIZ. TABULKA
4	STÁJ	36,11	S1	DL. CIHLOVÁ	VIZ. TABULKA

LEGENDA MATERIÁLŮ

	STÁVAJÍCÍ (OPRAVENÉ) ZDIVO
	STÁVAJÍCÍ (OPRAVENÁ) KONSTRUKCE DŘEVĚNÁ ROUBENÁ
	STÁVAJÍCÍ (OPRAVENÁ) KONSTRUKCE DŘEVĚNÁ HRÁZDNÁ
	STÁVAJÍCÍ KONSTRUKCE DŘEVĚNÁ RÁMOVÁ BEDNĚNÁ
	KONSTRUKCE BOURANÉ

VÝŠKOVÝ SYSTÉM RELATIVNÍ
±0 = PODLAHA ZA VSTUPEM V PŘÍZEMÍ DOMU

 ing. arch. Petr Dostál Vodňavská 22, 120 00 Praha 2, e-mail: p.dostal@quick.cz Atelier Hradešínská 37, 101 00 Praha 10, tel:224941133		
Investor: Krajské muzeum Karlovarského kraje, p.o.		
STAVEBNÍ ÚPRAVY – STATEK MILŮKOV, KRAJSKÉHO MUZEA KARLOVARSKÉHO KRAJE, P.O.		
Dokumentace pro provádění stavby		07.2009
A.1. Architektonické a stavebně technické řešení		
SO 01 – DŮM		
PŘÍZEMÍ	4 A4	3
	M 1:50	