


PŮDORYS 1.NP

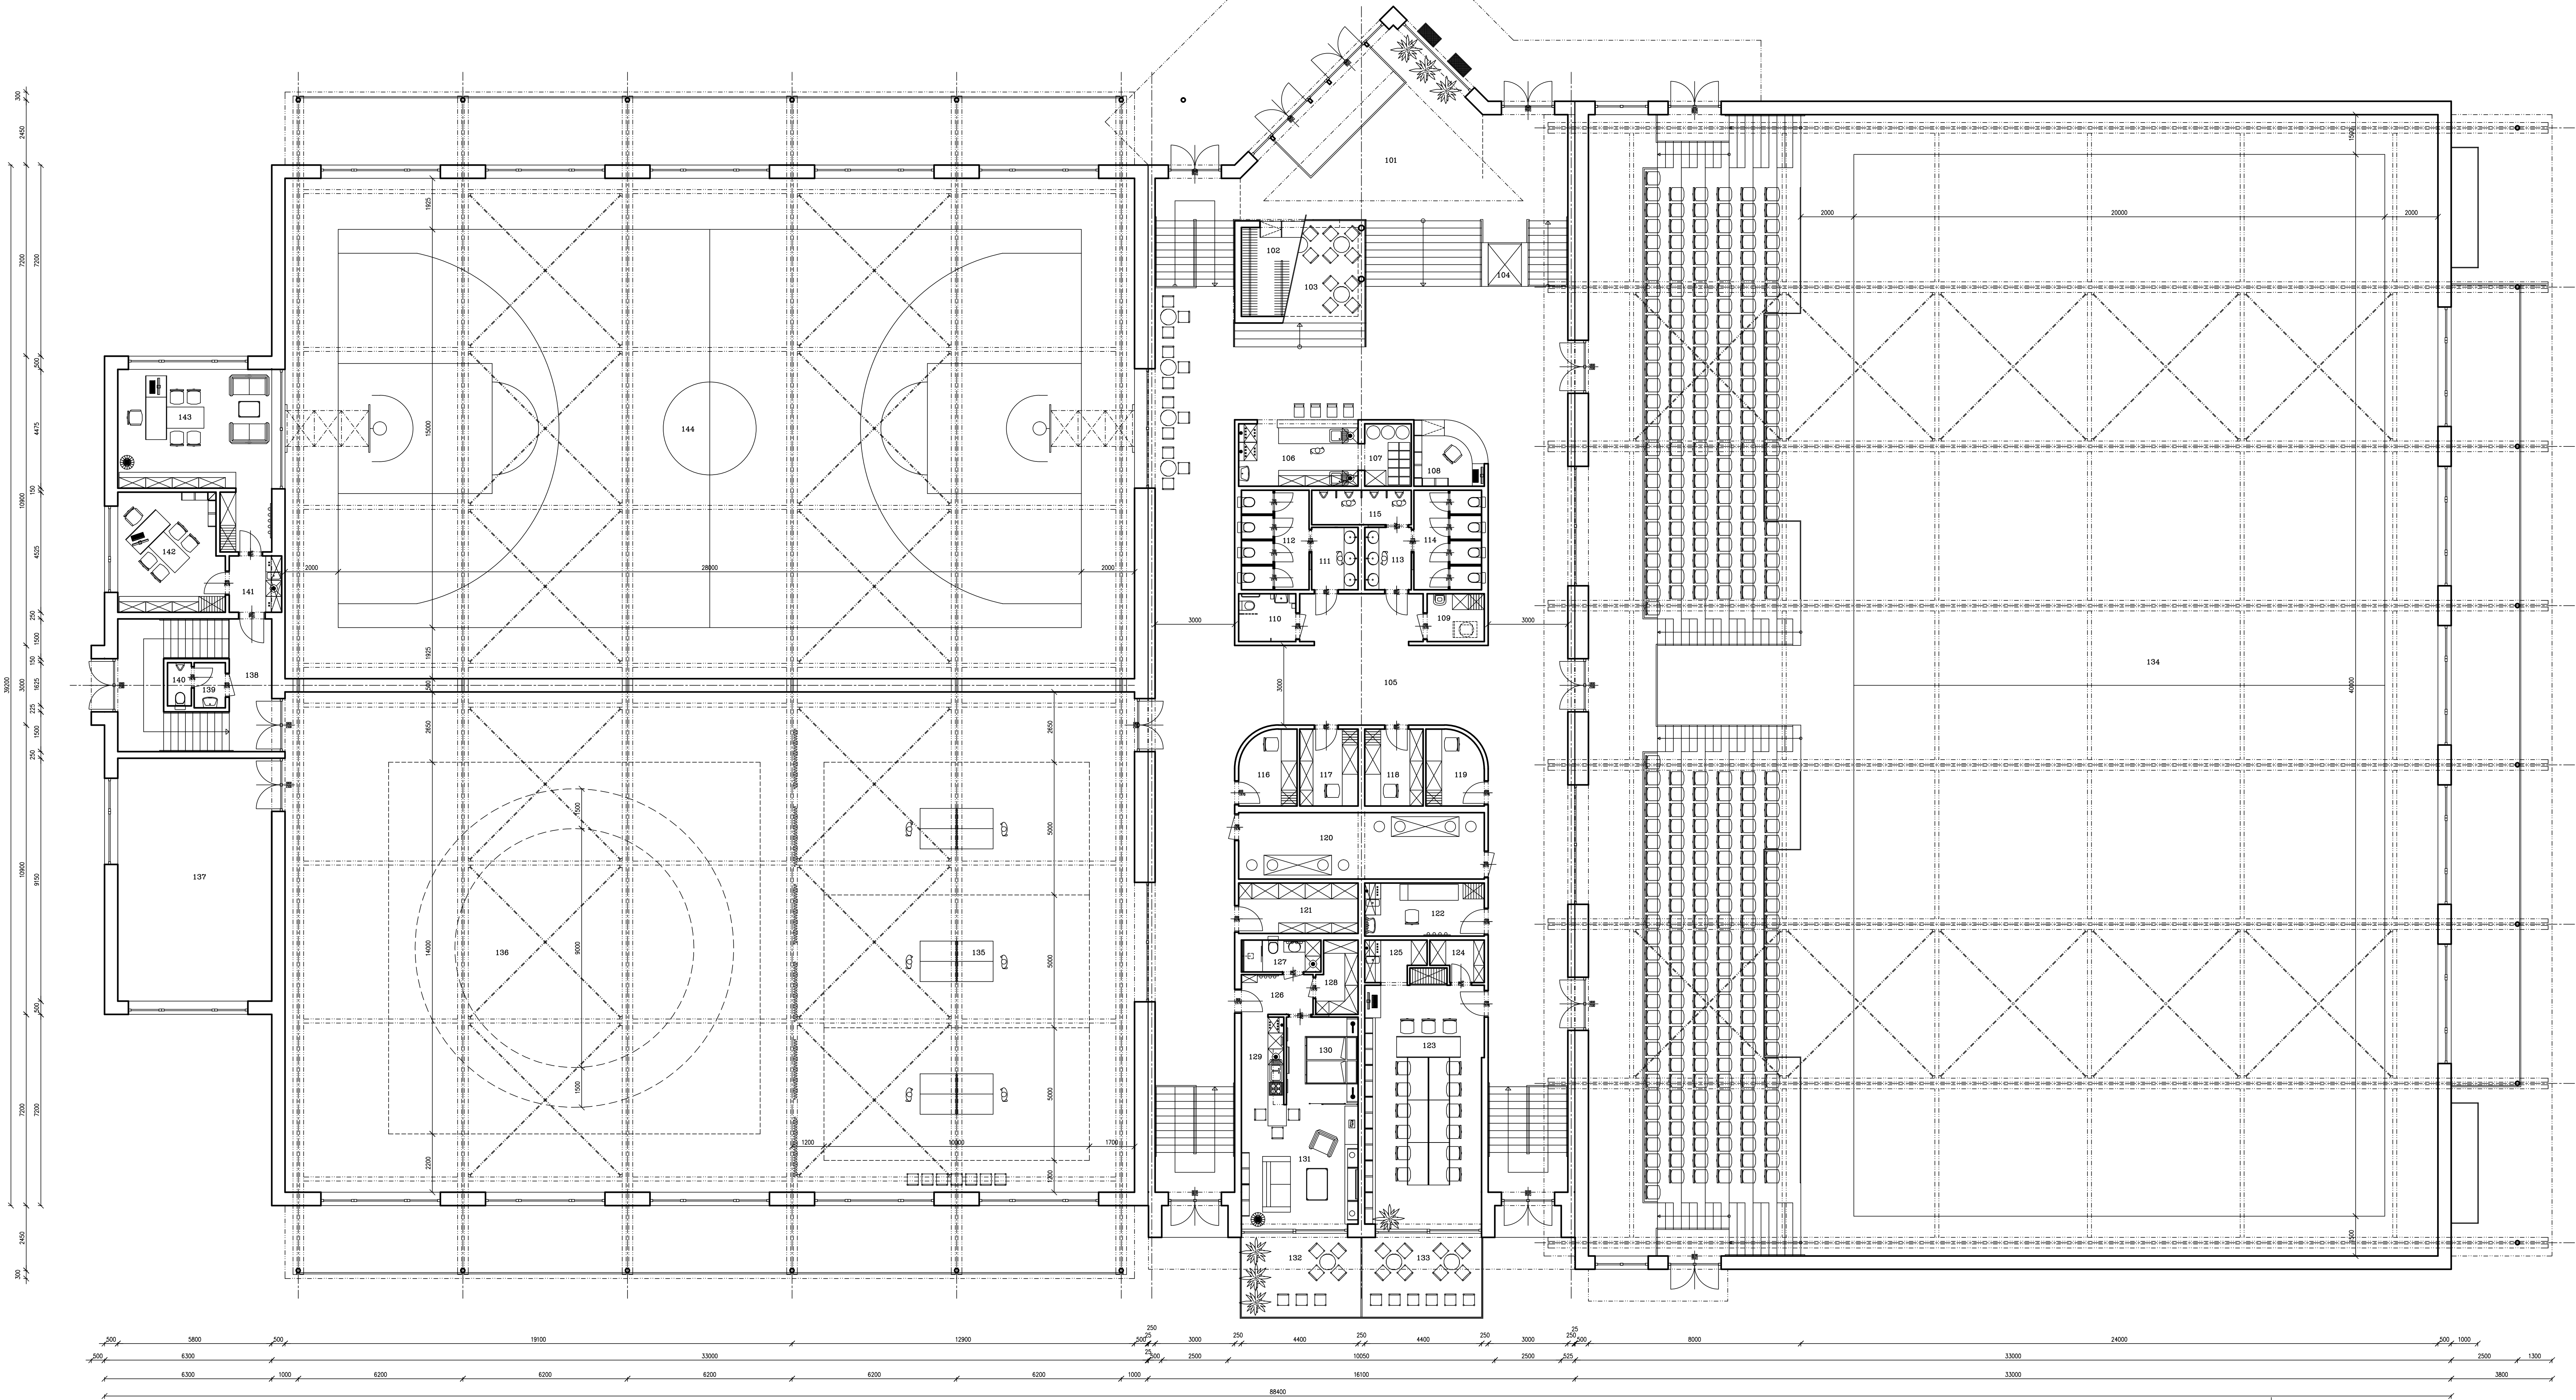

LEGENDA MÍSTNOSTÍ :

001	Popis místnosti
101	Vstupní hala
102	Šatna
103	Pomocný bar
104	Platba pro vozíčkáře
105	Chodba se schodištěm
106	Nápojový bar
107	Sklad
108	Větrnice + pokladna
109	Chlazení místnosti
110	Sto. zařízení pro tel. posílení
111	Umývárna ženy
112	Záchody ženy
113	Umývárna muži
114	Záchody muži
115	Plavky
116	Kablní TV
117	Kablní TV
118	Kablní TV
119	Kablní TV
120	Strojovna VYT + rekuperace
121	Sklad
122	Obstavena
123	Kuchyně
124	Sklad DKP
125	Kuchyně
126	Byt - představa
127	Byt - sociální zařízení
128	Byt - koupelna
129	Byt - kuchyně
130	Byt - ložnice
131	Byt - obývací pokoj
132	Byt - terasa
133	Terasa
134	Sportovní hala A
135	Sportovní hala C
136	Sportovní hala D
137	Sklad sportovního nářadí
138	Chodba se schodištěm
139	Umývárna
140	WC
141	Představa + kuchyňkou
142	Kancelář vedení vzpěračů
143	Kancelář vedení koflíků
144	Sportovní hala B

VYPRACOVAL	AutoCad + Cadkon	PROJEKTOVÁ KANCELÁŘ	Ing. Petr POTUŽÁK
ZODP.PROJEKTANT	Ing. Petr POTUŽÁK	TALMAYKA 12, SP 31 3441	
KRESLIL	Ing. Petr POTUŽÁK	HP Design TUD Roter	100 6793690 300 473083548
TECH.KONTROLA	Ing. Petr POTUŽÁK	tel. 777 115 047	
Objednatel:	Městská sportovní hala Isšte Sokolov, příspěvková organizace	FORMAT	10/2019
Město Sokolov, 28. 9. 2019		DATUM	10/2019
AKCE:		STUPEN	US
MĚSTSKÁ SPORTOVNÍ HALA ISŠTE SOKOLOV		ČÍSLO ZAKÁZKY	401/2019
k.ú. Sokolov, č. poz.878/1, 878/2, 879/9		ARCH.ČÍSLO:	SOUPRAVA:
PŘEDMĚT:	Půdorys 1.NP - studie	MĚRITKO:	1:100
		Č.VTKR:	2