




PROVIZORNÍ LÁVKA - PŮDORYS 1:100

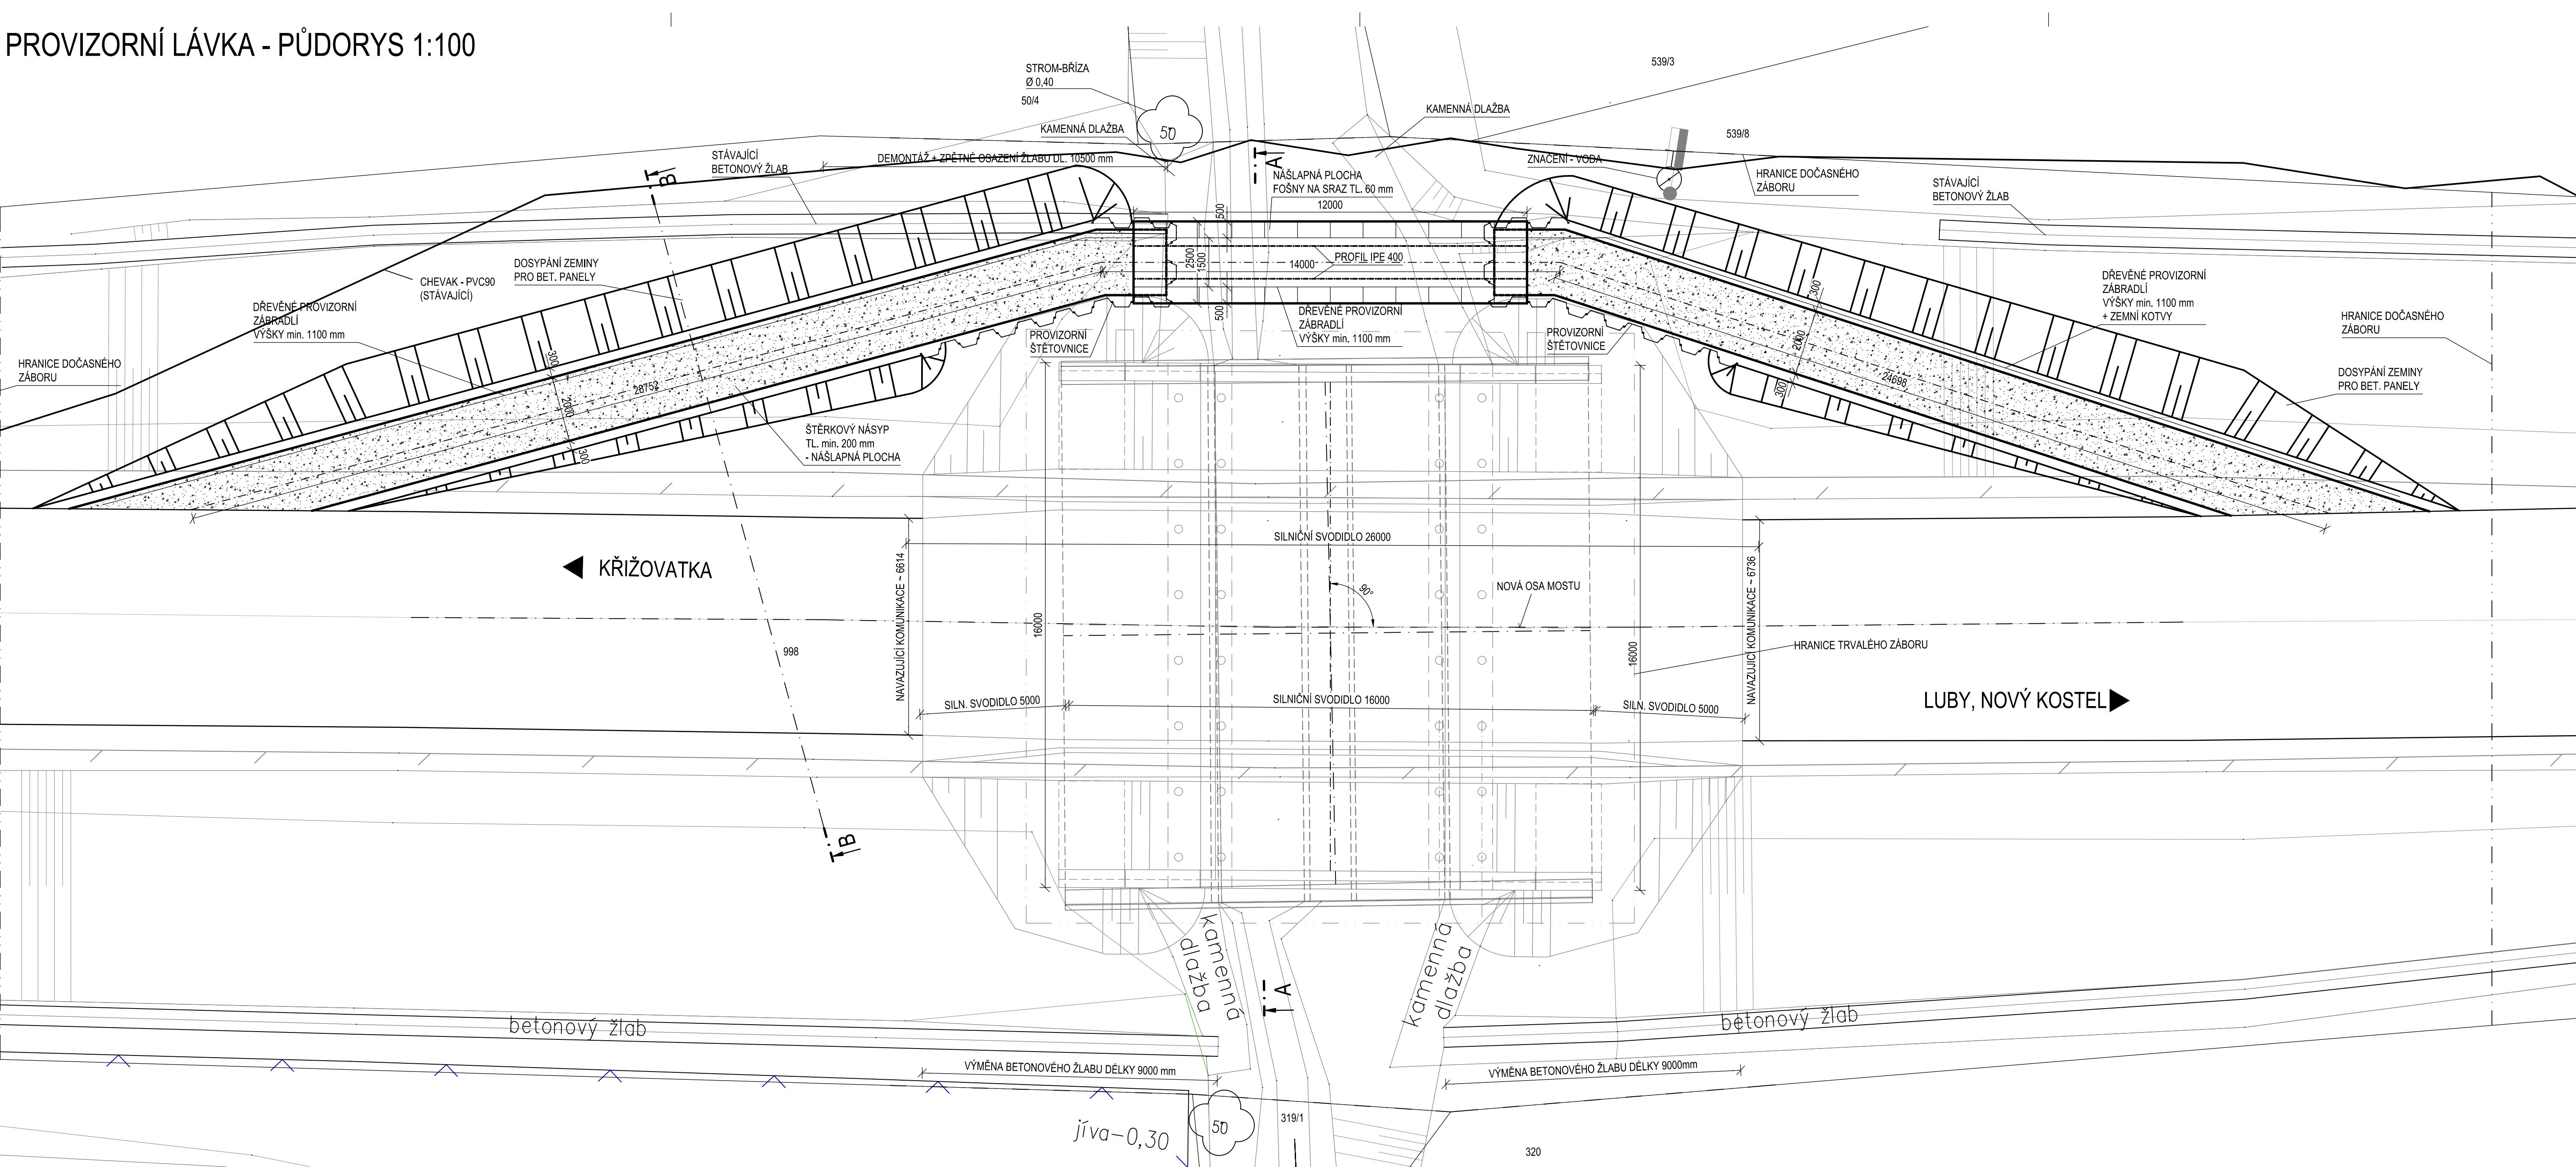


PODÉLNÝ ŘEZ S POHLEDEM NA ZÁBRADLÍ 1:100

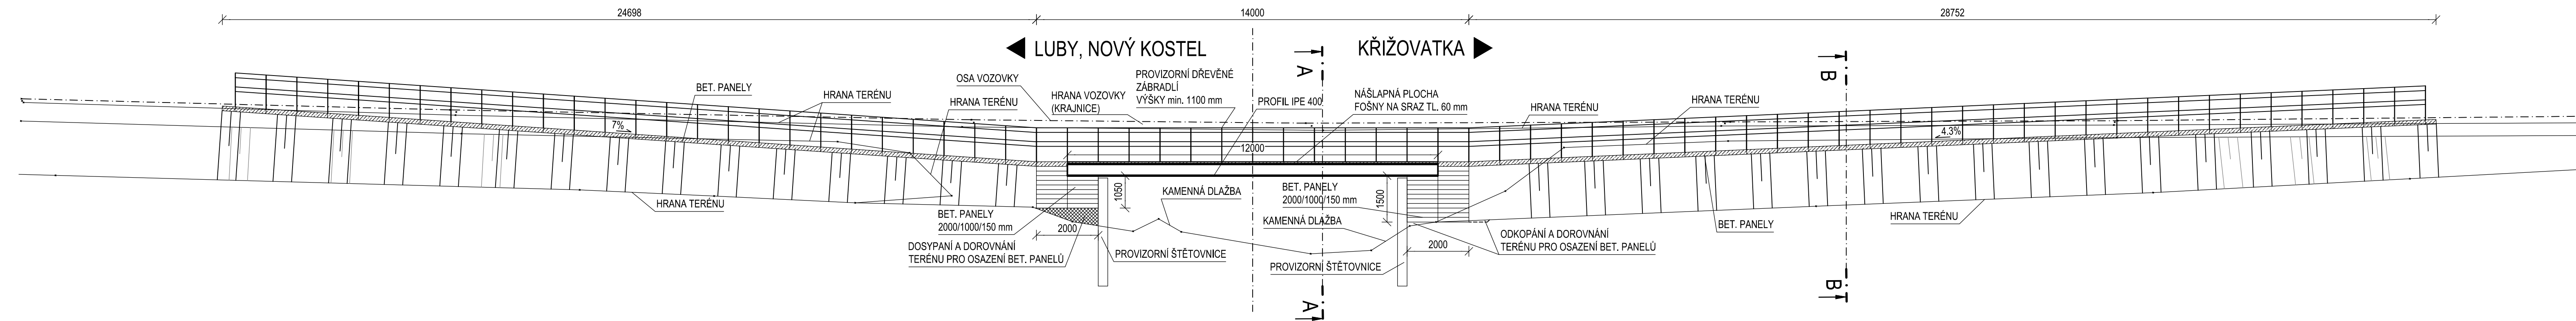


PŘÍČNÝ ŘEZ A-A 1:50

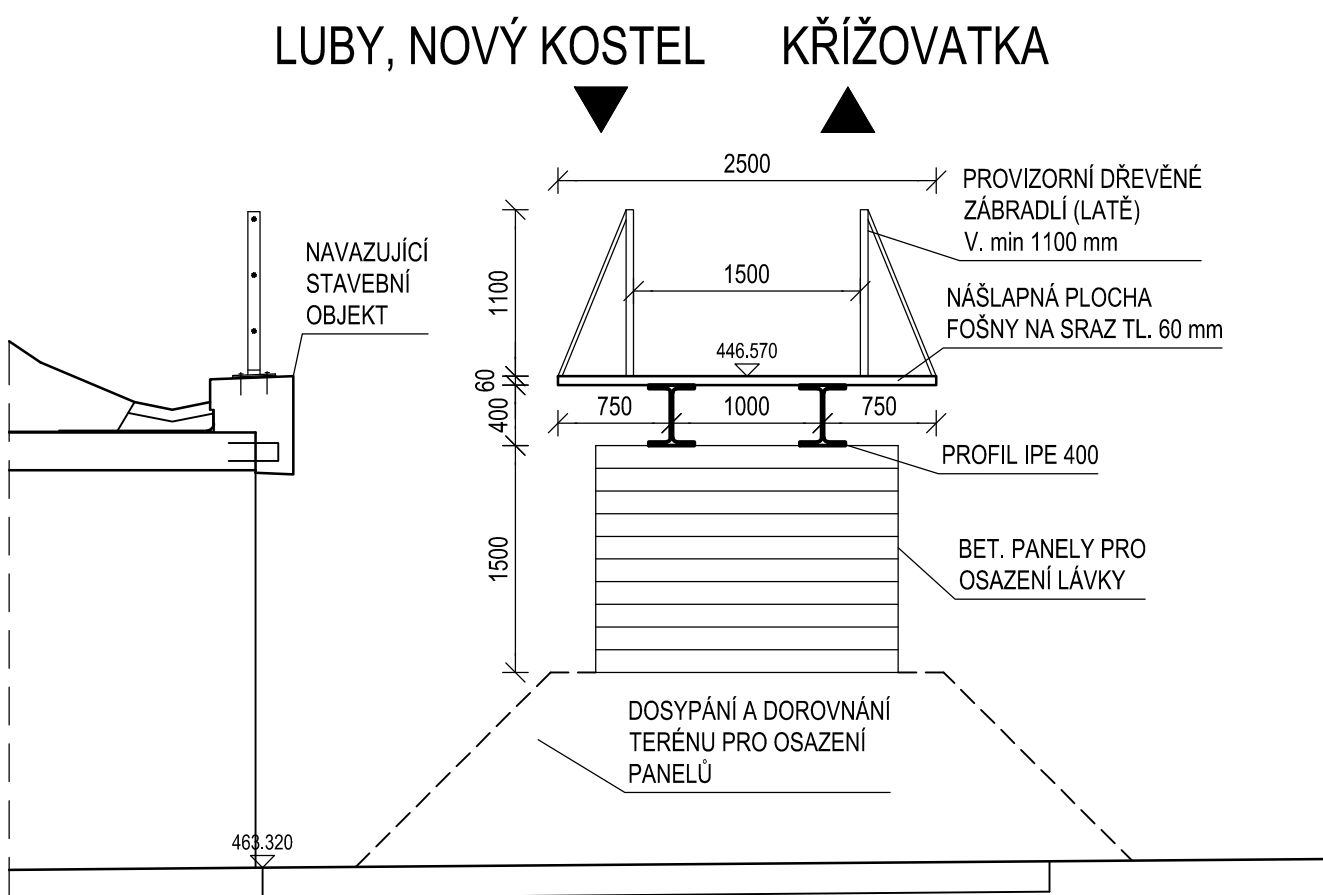

PŘÍČNÝ ŘEZ B-B 1:100

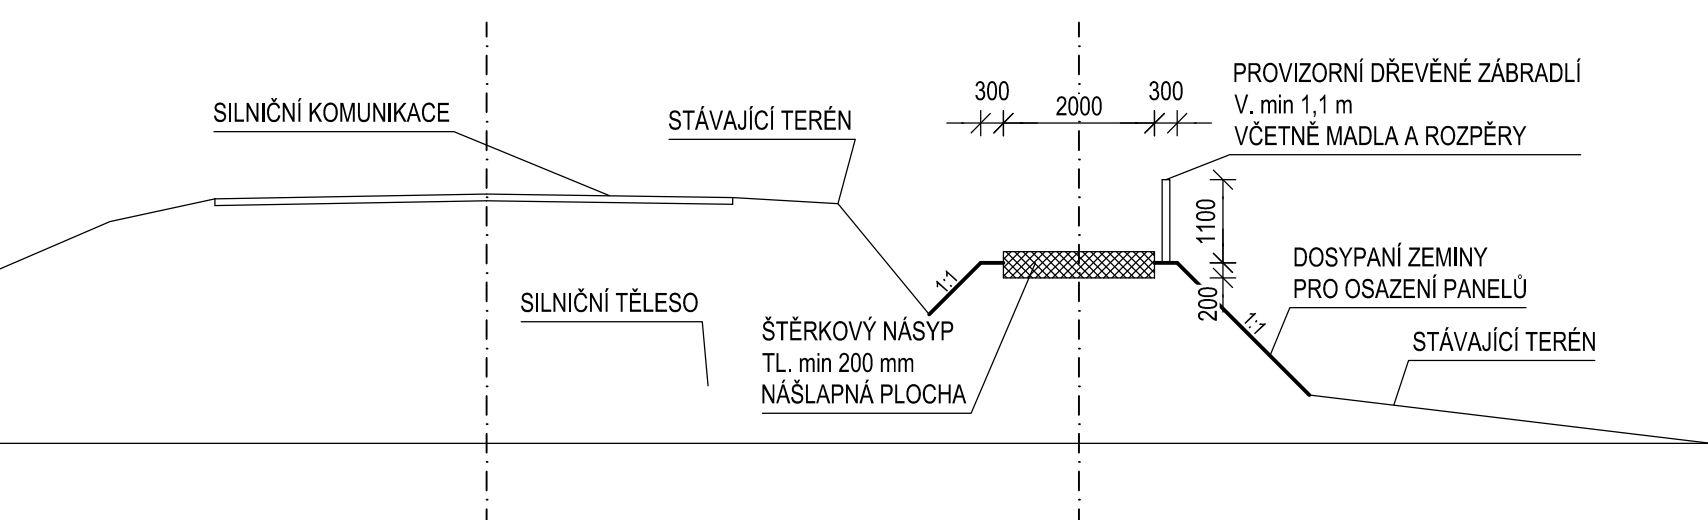

SO 202

Objednatel:	 <p>Krajská správa a údržba silnic Karlovarského kraje, p.o. se sídlem: Sokolov, Chebská 282, 356 01 kontaktní adresa: Dolní Rychnov, Chebská 282, 356 04</p>

	Vypracoval: D.VYBORNÝ		Zak. číslo: 18UL21003
	Zodp. projektant: ING. PETR HLADÍK		Datum: 12/2018
	Tech. kontrola: ING. PETR HLADÍK		Stupeň: DSP/DPS
	Akce: Modernizace mostu ev.č. 213-001a Křižovatka		Počet formátů: 10 x A4
STŘEDISKO ÚSTÍ Děčínská 717/21 400 03 Ústí nad Labem	Příloha: PROVIZORNÍ LÁVKA		Mřížko: 1:100, 1:50
			Č. přílohy: Paré
		D 1.2	