




PŘEHLEDNÝ VÝKRES - STÁVAJÍCÍ STAV  
PŮDORYS 1:100

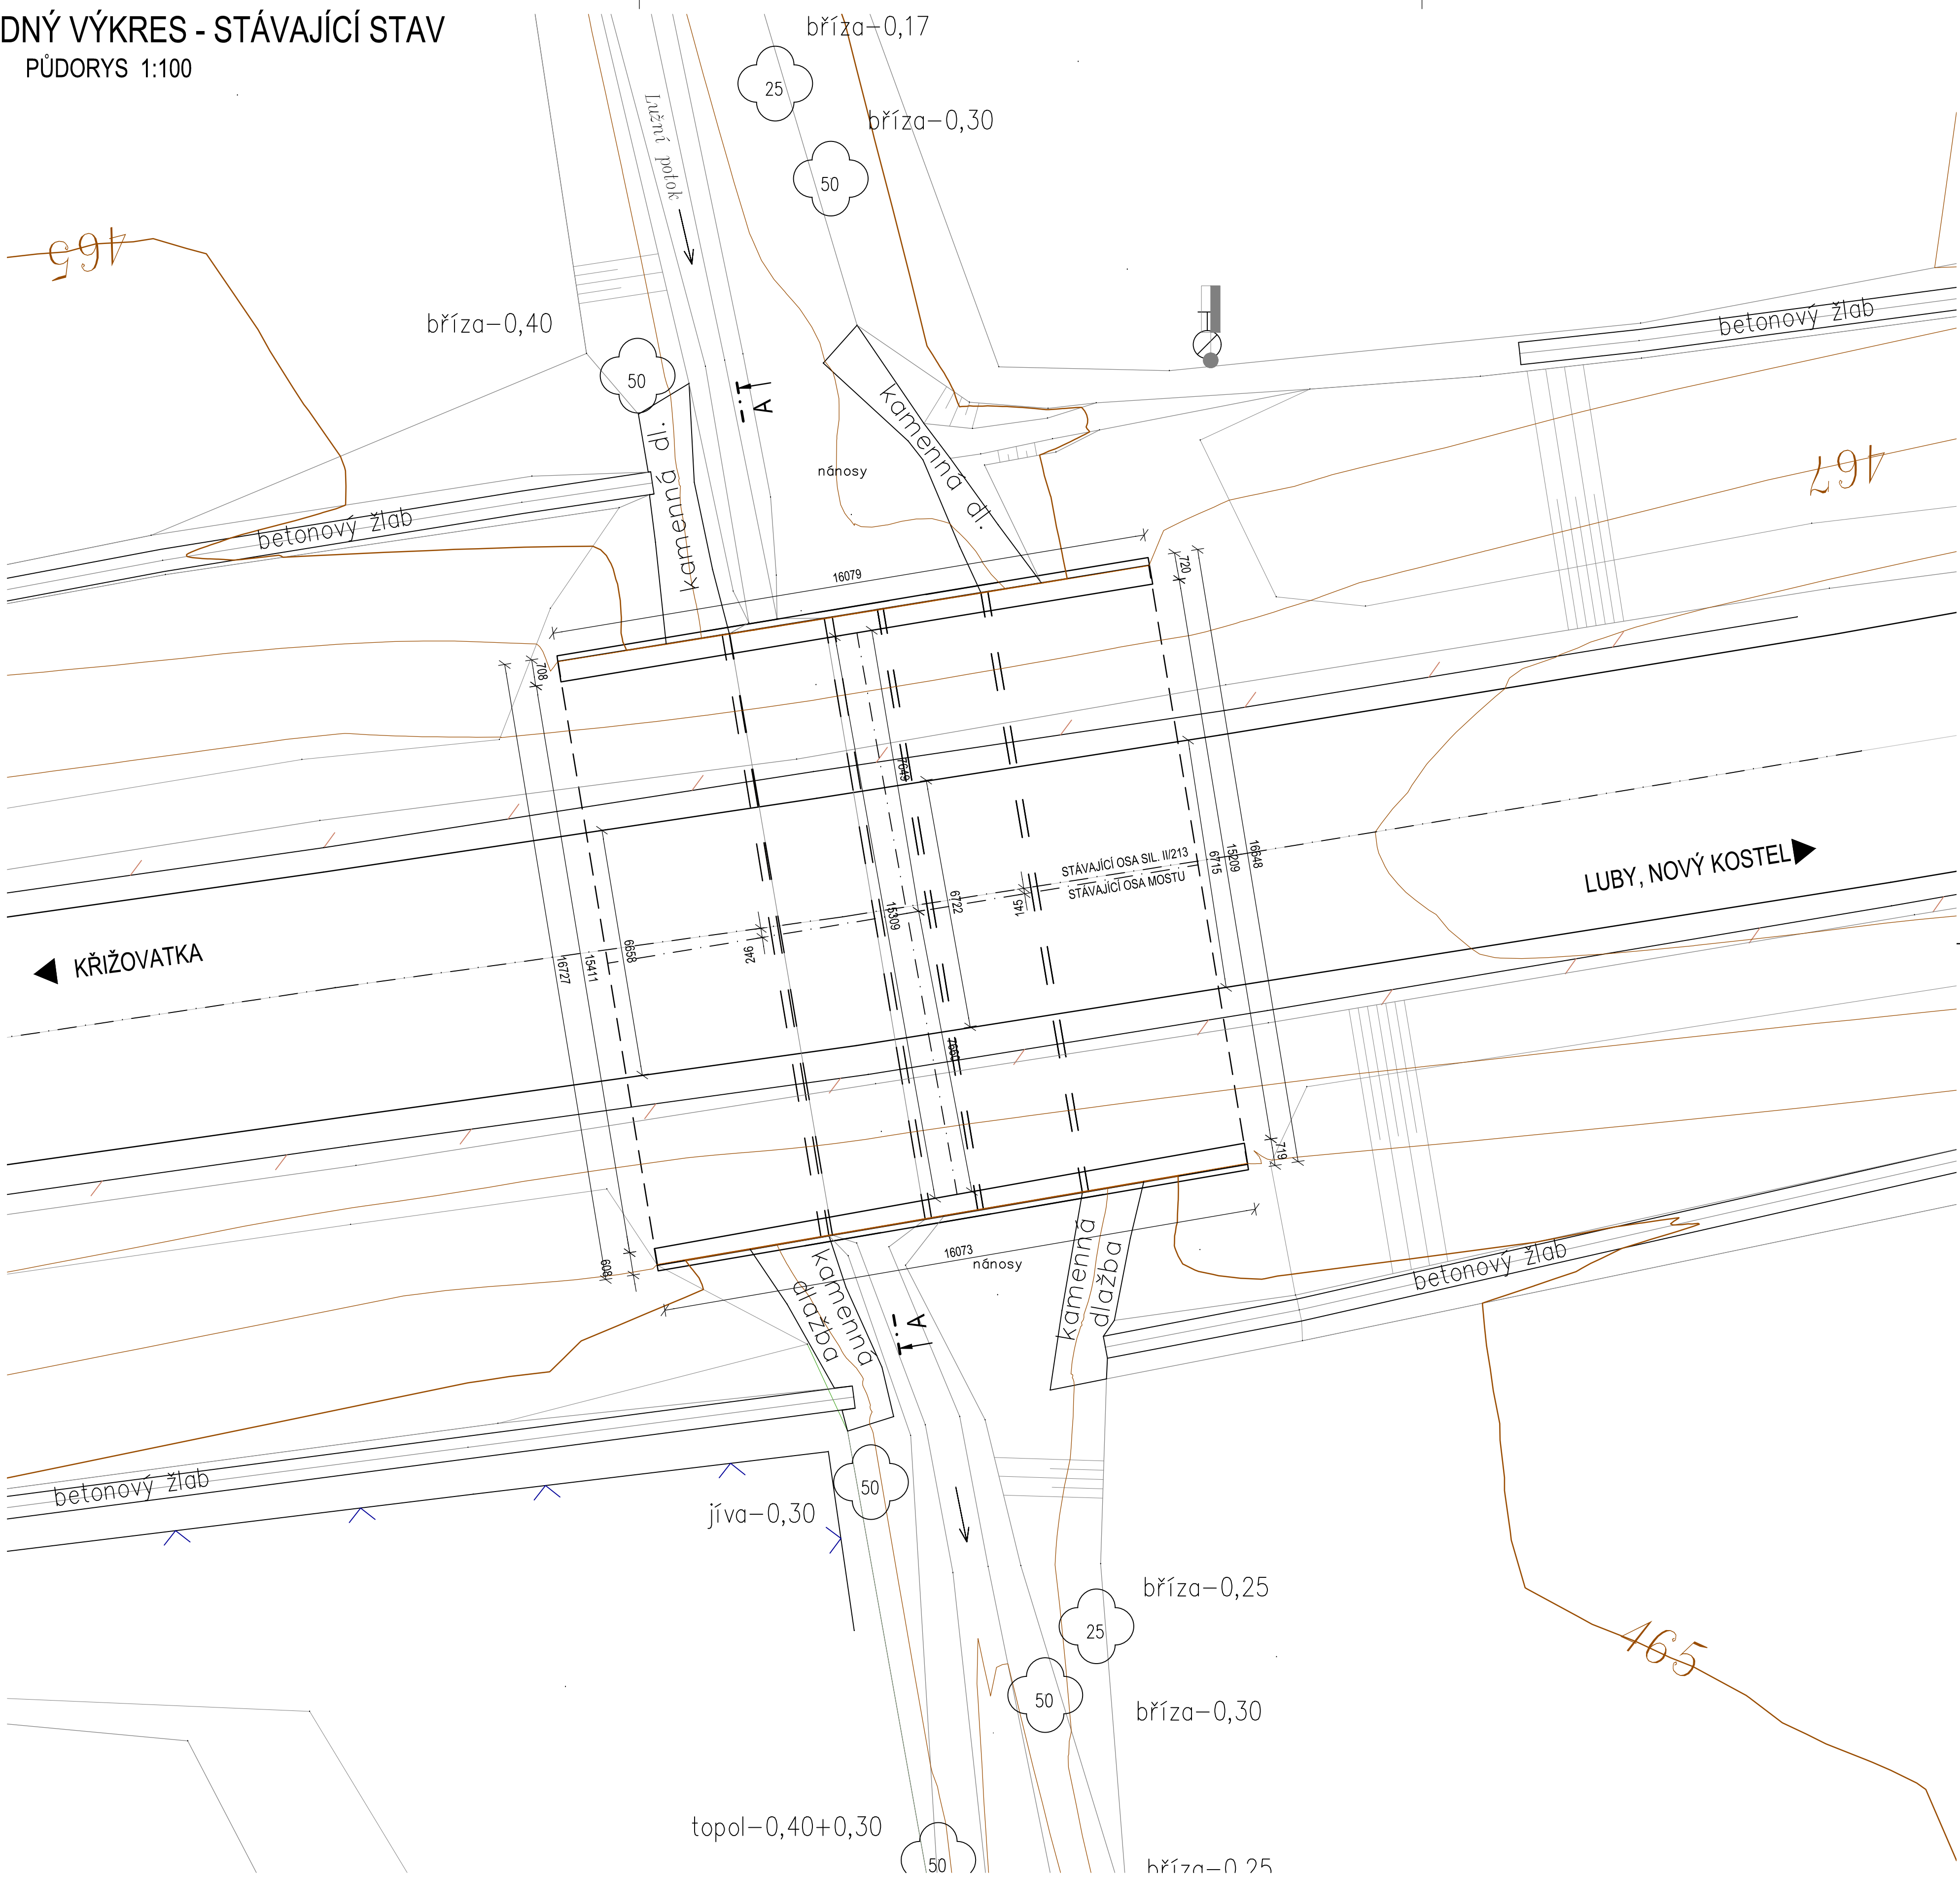

PODÉLNÝ ŘEZ 1:100

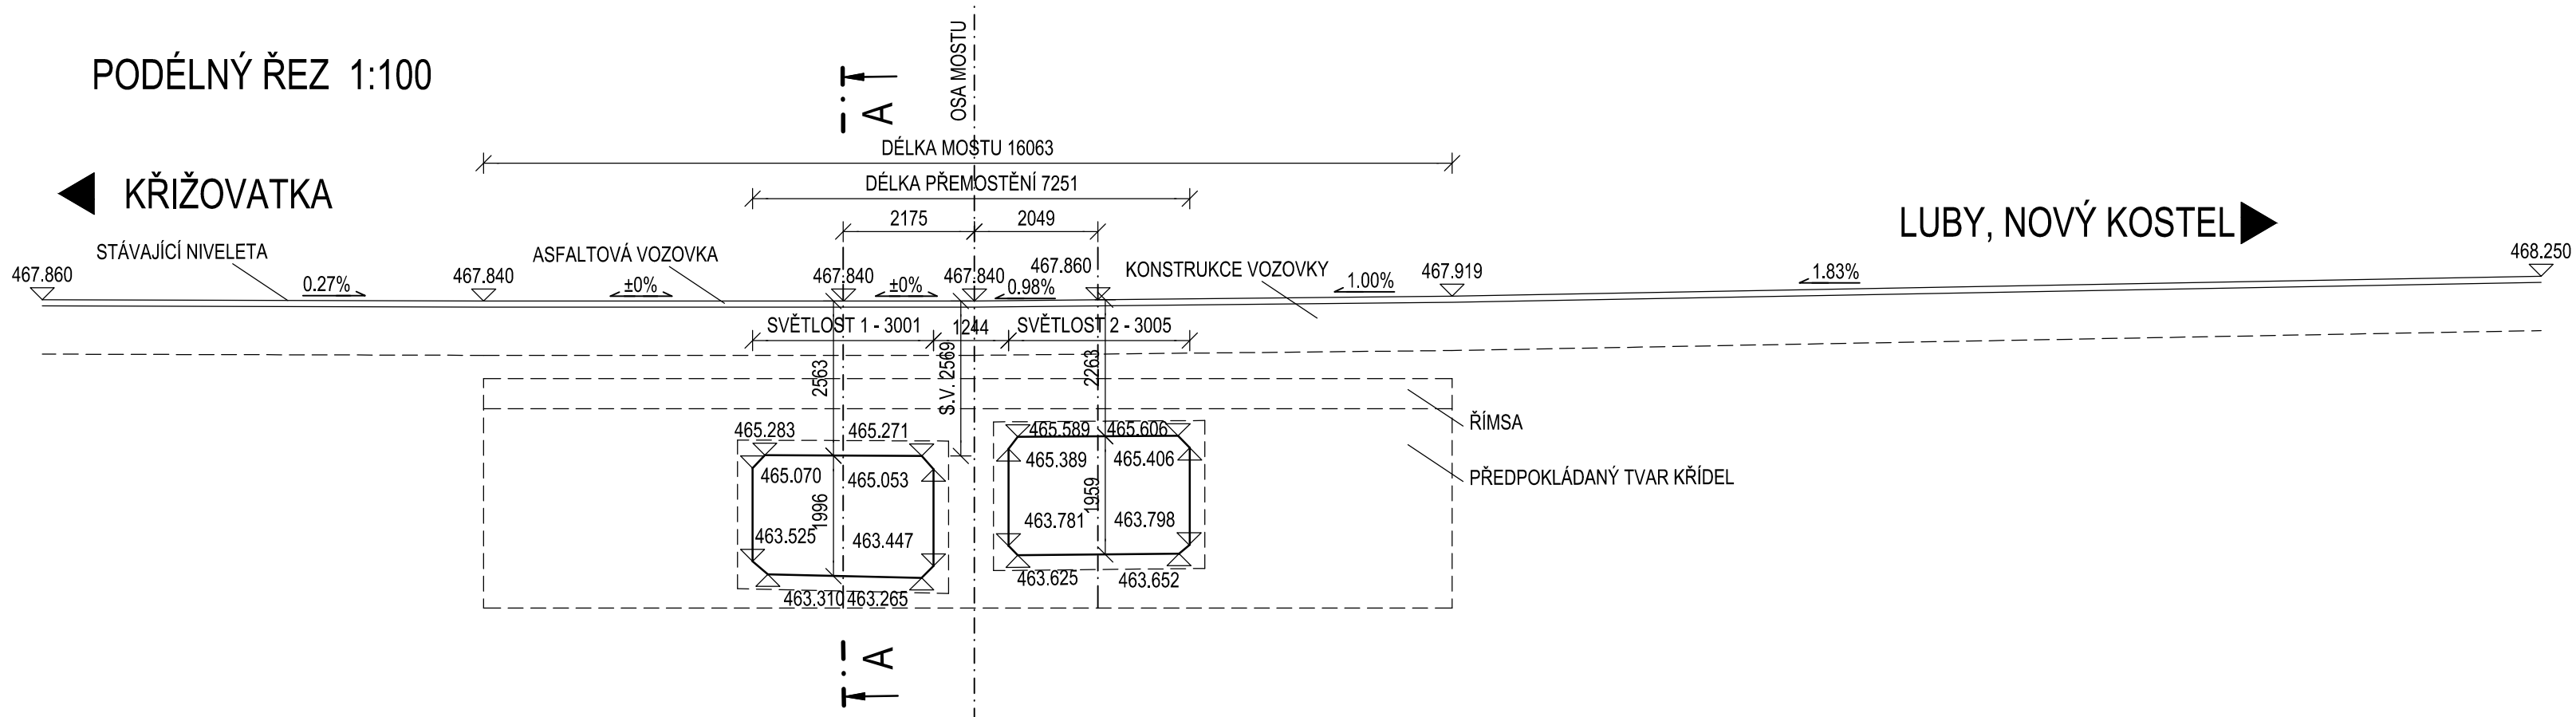

PŘÍČNÝ ŘEZ A-A 1:100

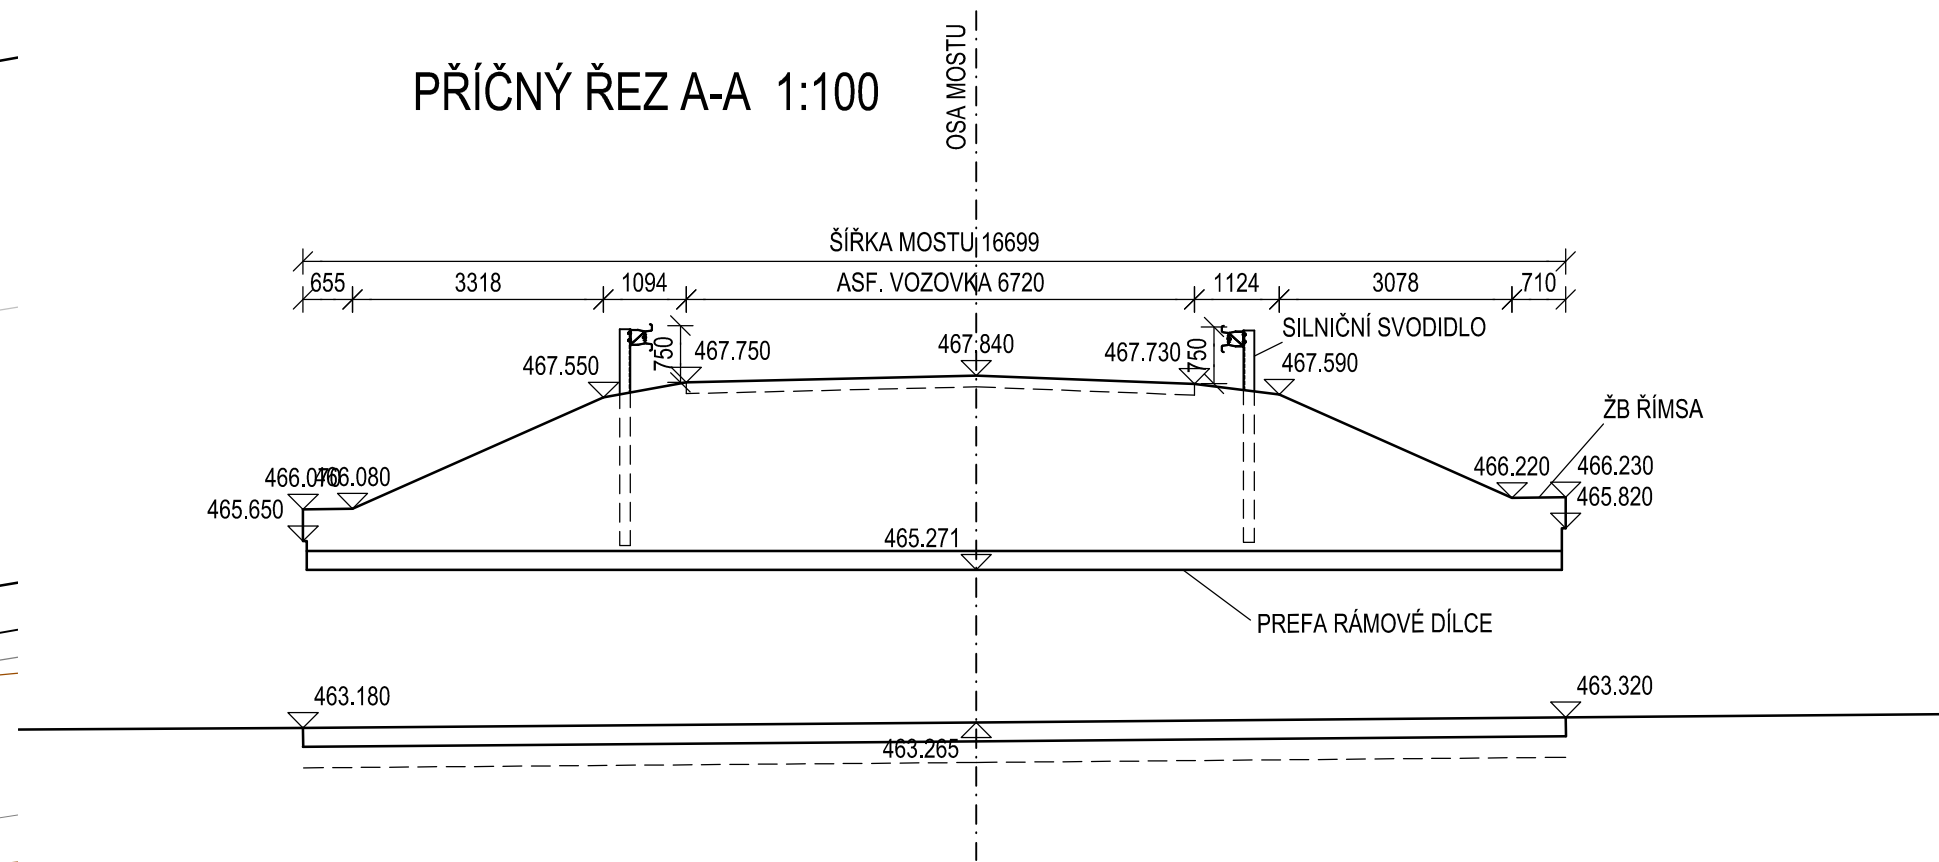

- POZNÁMKY:
- ROZMĚRY STÁVAJÍCÍCH KONSTRUKCÍ NADZEMNÍCH ČÁSTÍ JSOU DÁNY ZE ZAMĚŘENÍ
  - ROZMĚRY PODZEMNÍCH NEBO JINAK SKRYTÝCH ČÁSTÍ JSOU POUZE ORIENTAČNÍ

SO 201						Souřadnicový systém S-JTSK, Výškový systém Bpv				
Objednatel:		Krajská správa a údržba silnic Karlovarského kraje, p.o. se sídlem: Sokolov, Chebská 282, 356 01 kontaktní adresa: Dolní Rychnov, Chebská 282, 356 04								
										
Zhotovitel:		Vypracoval		ING. PETR HLADIK		Zak. číslo		18UL21003		
 Valbek, spol. s r.o. Vahurova 505/17 460 01 Liberec		Zodp. projektant		ING. PETR HLADIK		Datum		5/2019		
		Tech. kontrola		ING. PETR HLADIK		Stupeň		DSP/DPS		
		Akce:		Modernizace mostu ev.č. 213-001a Křižovatka				Počet formátů		A4
								Měřítko		1:100
						Č. přílohy:		Paré :		
STŘEDISKO ÚSTÍ Děčínská 717/21 400 03 Ústí nad Labem		Příloha:		PŘEHLEDNÝ VÝKRES - STÁVAJÍCÍ STAV				D1.2		