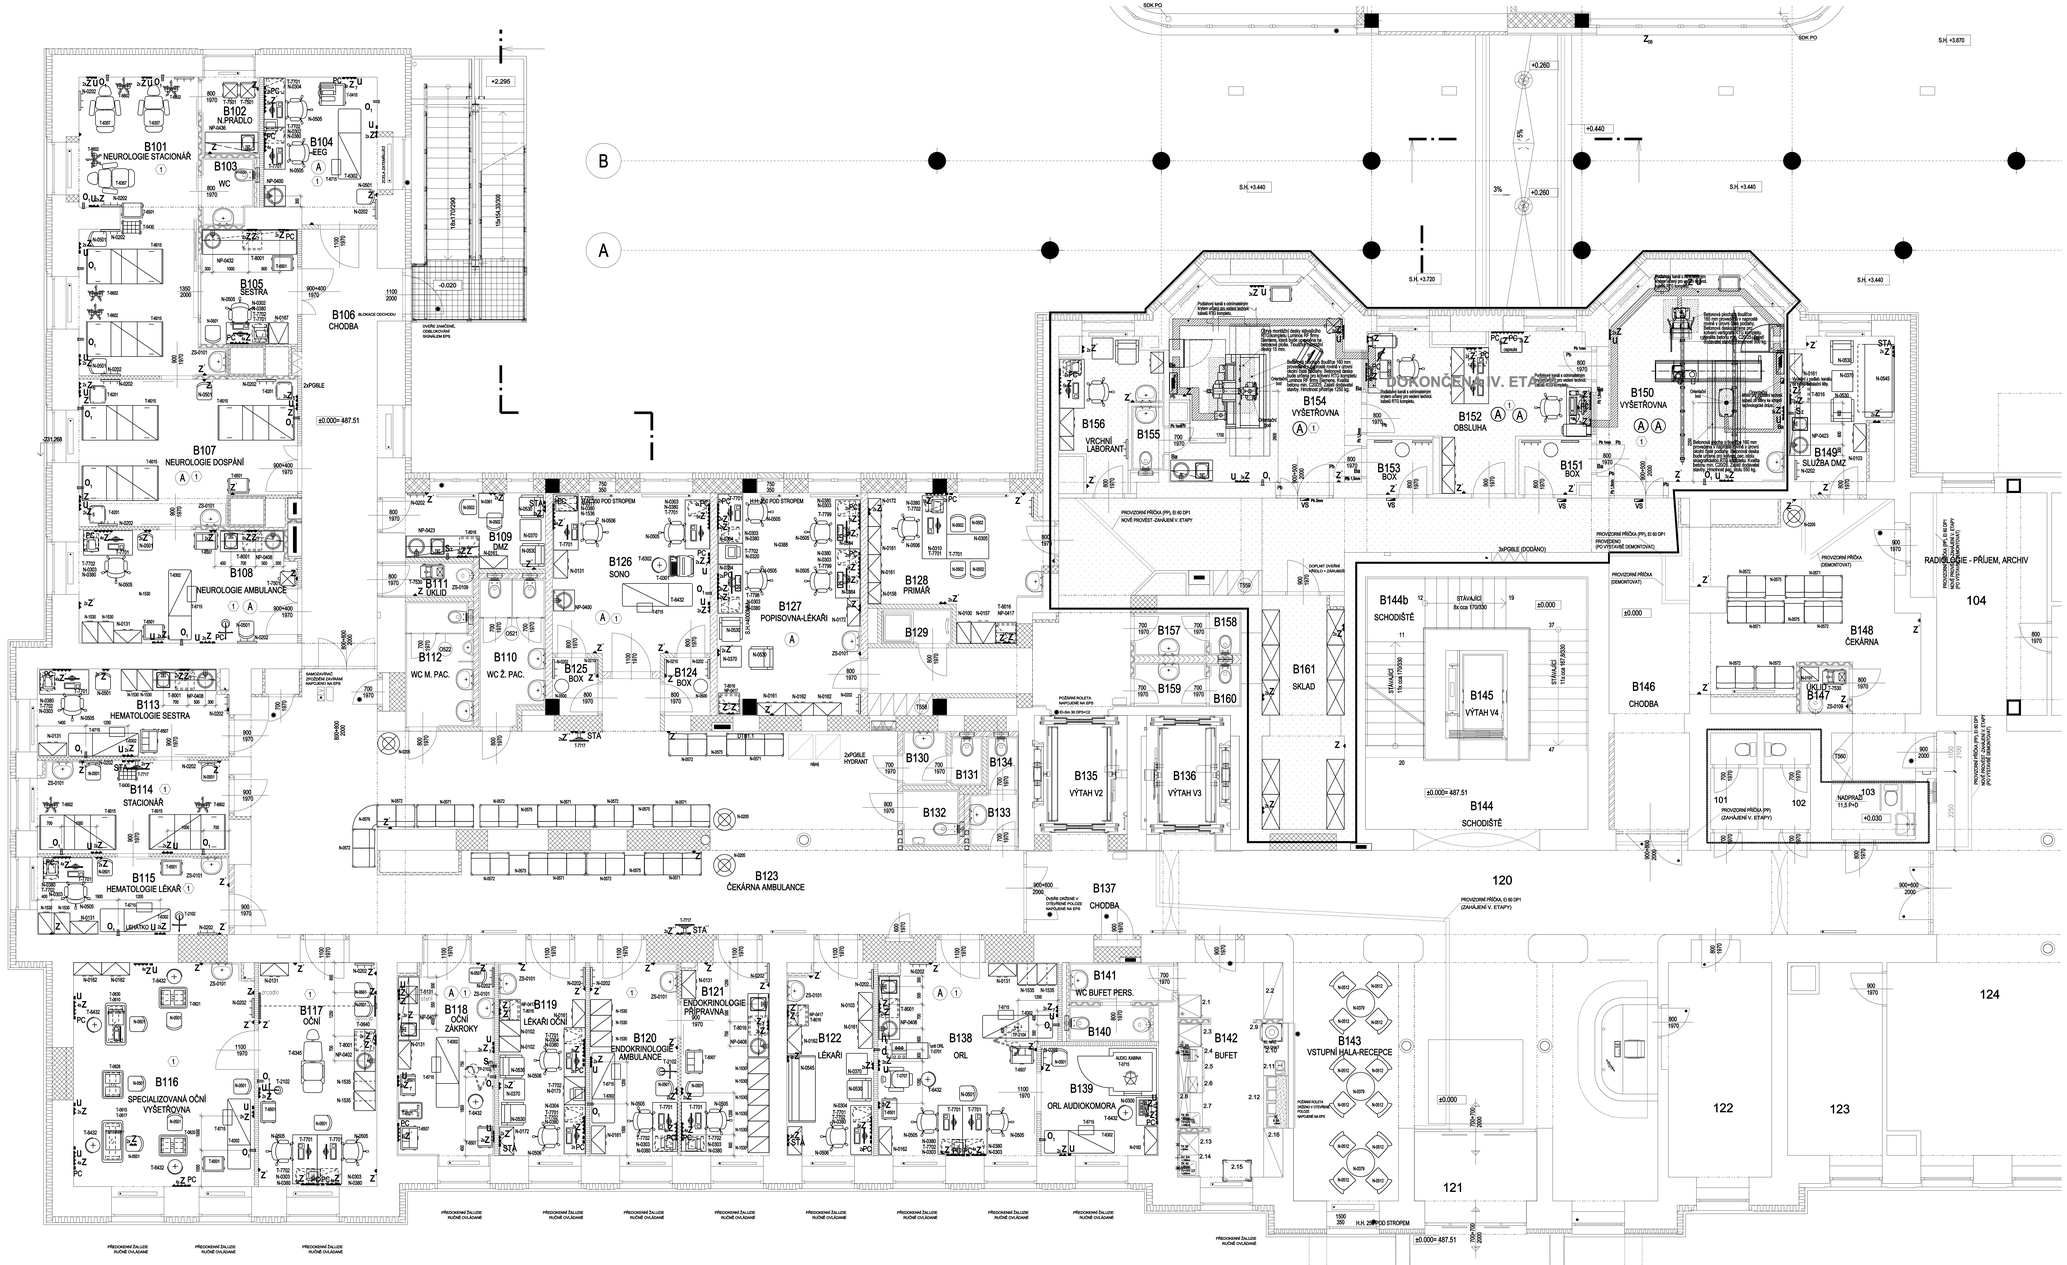
B101 NEUROLOGIE STACIONÁR
B102 N.PRÁDLO
B103 WC
B104 EEG
B105 SESTRA
B106 CHODBA
B107 NEUROLOGIE DOSPÁNÍ
B108 NEUROLOGIE AMBULANCE
B109 DMZ
B110 WC Ž. PAC.
B111 ÚKLID
B112 WC M. PAC.
B113 HEMATOLOGIE SESTRA
B114 STACIONÁŘ
B115 HEMATOLOGIE LÉKAŘ
B116 SPECIALIZOVANÁ OČNÍ VYŠETŘOVNA
B117 OČNÍ
B118 OČNÍ ZÁKROKY
B119 LÉKAŘI OČNÍ
B120 ENDOKRINOLOGIE AMBULANCE
B121 ENDOKRINOLOGIE PŘÍPRAVNA
B122 LÉKAŘI
B123 ČEKÁRNA AMBULANCE
B124 BOX
B125 BOX
B126 SONO
B127 POPISOVNA-LÉKAŘI
B128 PRIMÁŘ
B129
B130
B131
B132
B133
B134
B135 VÝTAH V2
B136 VÝTAH V3
B137 CHODBA
B138 ORL
B139 ORL AUDIOKOMORA
B140
B141 WC BUFET PERS.
B142 BUFET
B143 VSTUPNÍ HALA-RECEPCE
B144 SCHODIŠTĚ
B144b SCHODIŠTĚ
B145 VÝTAH V4
B146 CHODBA
B147
B148 ČEKÁRNA
B149 SLUŽBA DMZ
B150 VYŠETŘOVNA
B151 BOX
B152 OBSLUHA
B153 BOX
B154 VYŠETŘOVNA
B155
B156 VRCHNÍ LABORANT
B157
B158
B159
B160
B161 SKLAD
DOKONČENÁ V. ETAPA
RADIOLOGIE - PŘÍJEM, ARCHIV
104
120
121
122
123
124
±0.000= 487.51
S.H. +3.440
S.H. +3.720
S.H. +3.870
+0.260
+0.440
+2.295
-0.020
3%
5%
3xPOKLE (DODÁNO)
2xPOKLE
2xPOKLE HYDRANT
PROVIZORNÍ PŘÍČKA (PP), EI 60 DP1
NOVÉ PROVEST -ZAHÁJENÍ V. ETAPY
PROVIZORNÍ PŘÍČKA (PP)
(ZAHÁJENÍ V. ETAPY)
PROVIZORNÍ PŘÍČKA
(DEMONTOVAT)
PROVIZORNÍ PŘÍČKA (PP), EI 60 DP1
(PO VÝSTAVBĚ DEMONTOVAT)
PROVIZORNÍ PŘÍČKA (PP), EI 60 DP1
(PO VÝSTAVBĚ DEMONTOVAT)
PROVIZORNÍ PŘÍČKA
(DEMONTOVAT)
PROVIZORNÍ PŘÍČKA (PP)
(ZAHÁJENÍ V. ETAPY)
H.H. ZPOD STROPEM
PŘEKONVENČNÍ ŽALUZIE
RUČNÍ OVLÁDÁNÍ
STAVAJÍCÍ
15 cm TI30330
STAVAJÍCÍ
STA.NUM SP.B3000
NADPRAH
11,5 PvD
NADPRAH
11,5 PvD
+0.030
ODPLNÝ DVEŘNÍ PRVEK - ZAVLAČENÍ
POŽÁRNÍ ROLETA
NAPOJENÁ NA EPS
EI-60-A 30 DP3+C2
BEZPEČNOSTNÍ OSVĚTLENÍ
NAPOJENO NA EPS
Podlahová tuhá s odmrazením
krytem střeží jen vstupní bezbariér.
tuhost RTD kompletu.
Podlahová tuhá s odmrazením
krytem střeží jen vstupní bezbariér.
tuhost RTD kompletu.
Stojí modulový dům, stěny obvodu
(P1) tloušťky 1 prvku 30 mm
(Cleaneo), Lambda 60 mm
(Cleaneo), Lambda 60 mm
(Cleaneo), Lambda 60