


NOVÝ STAV – PŘEHLEDNÝ VÝKRES

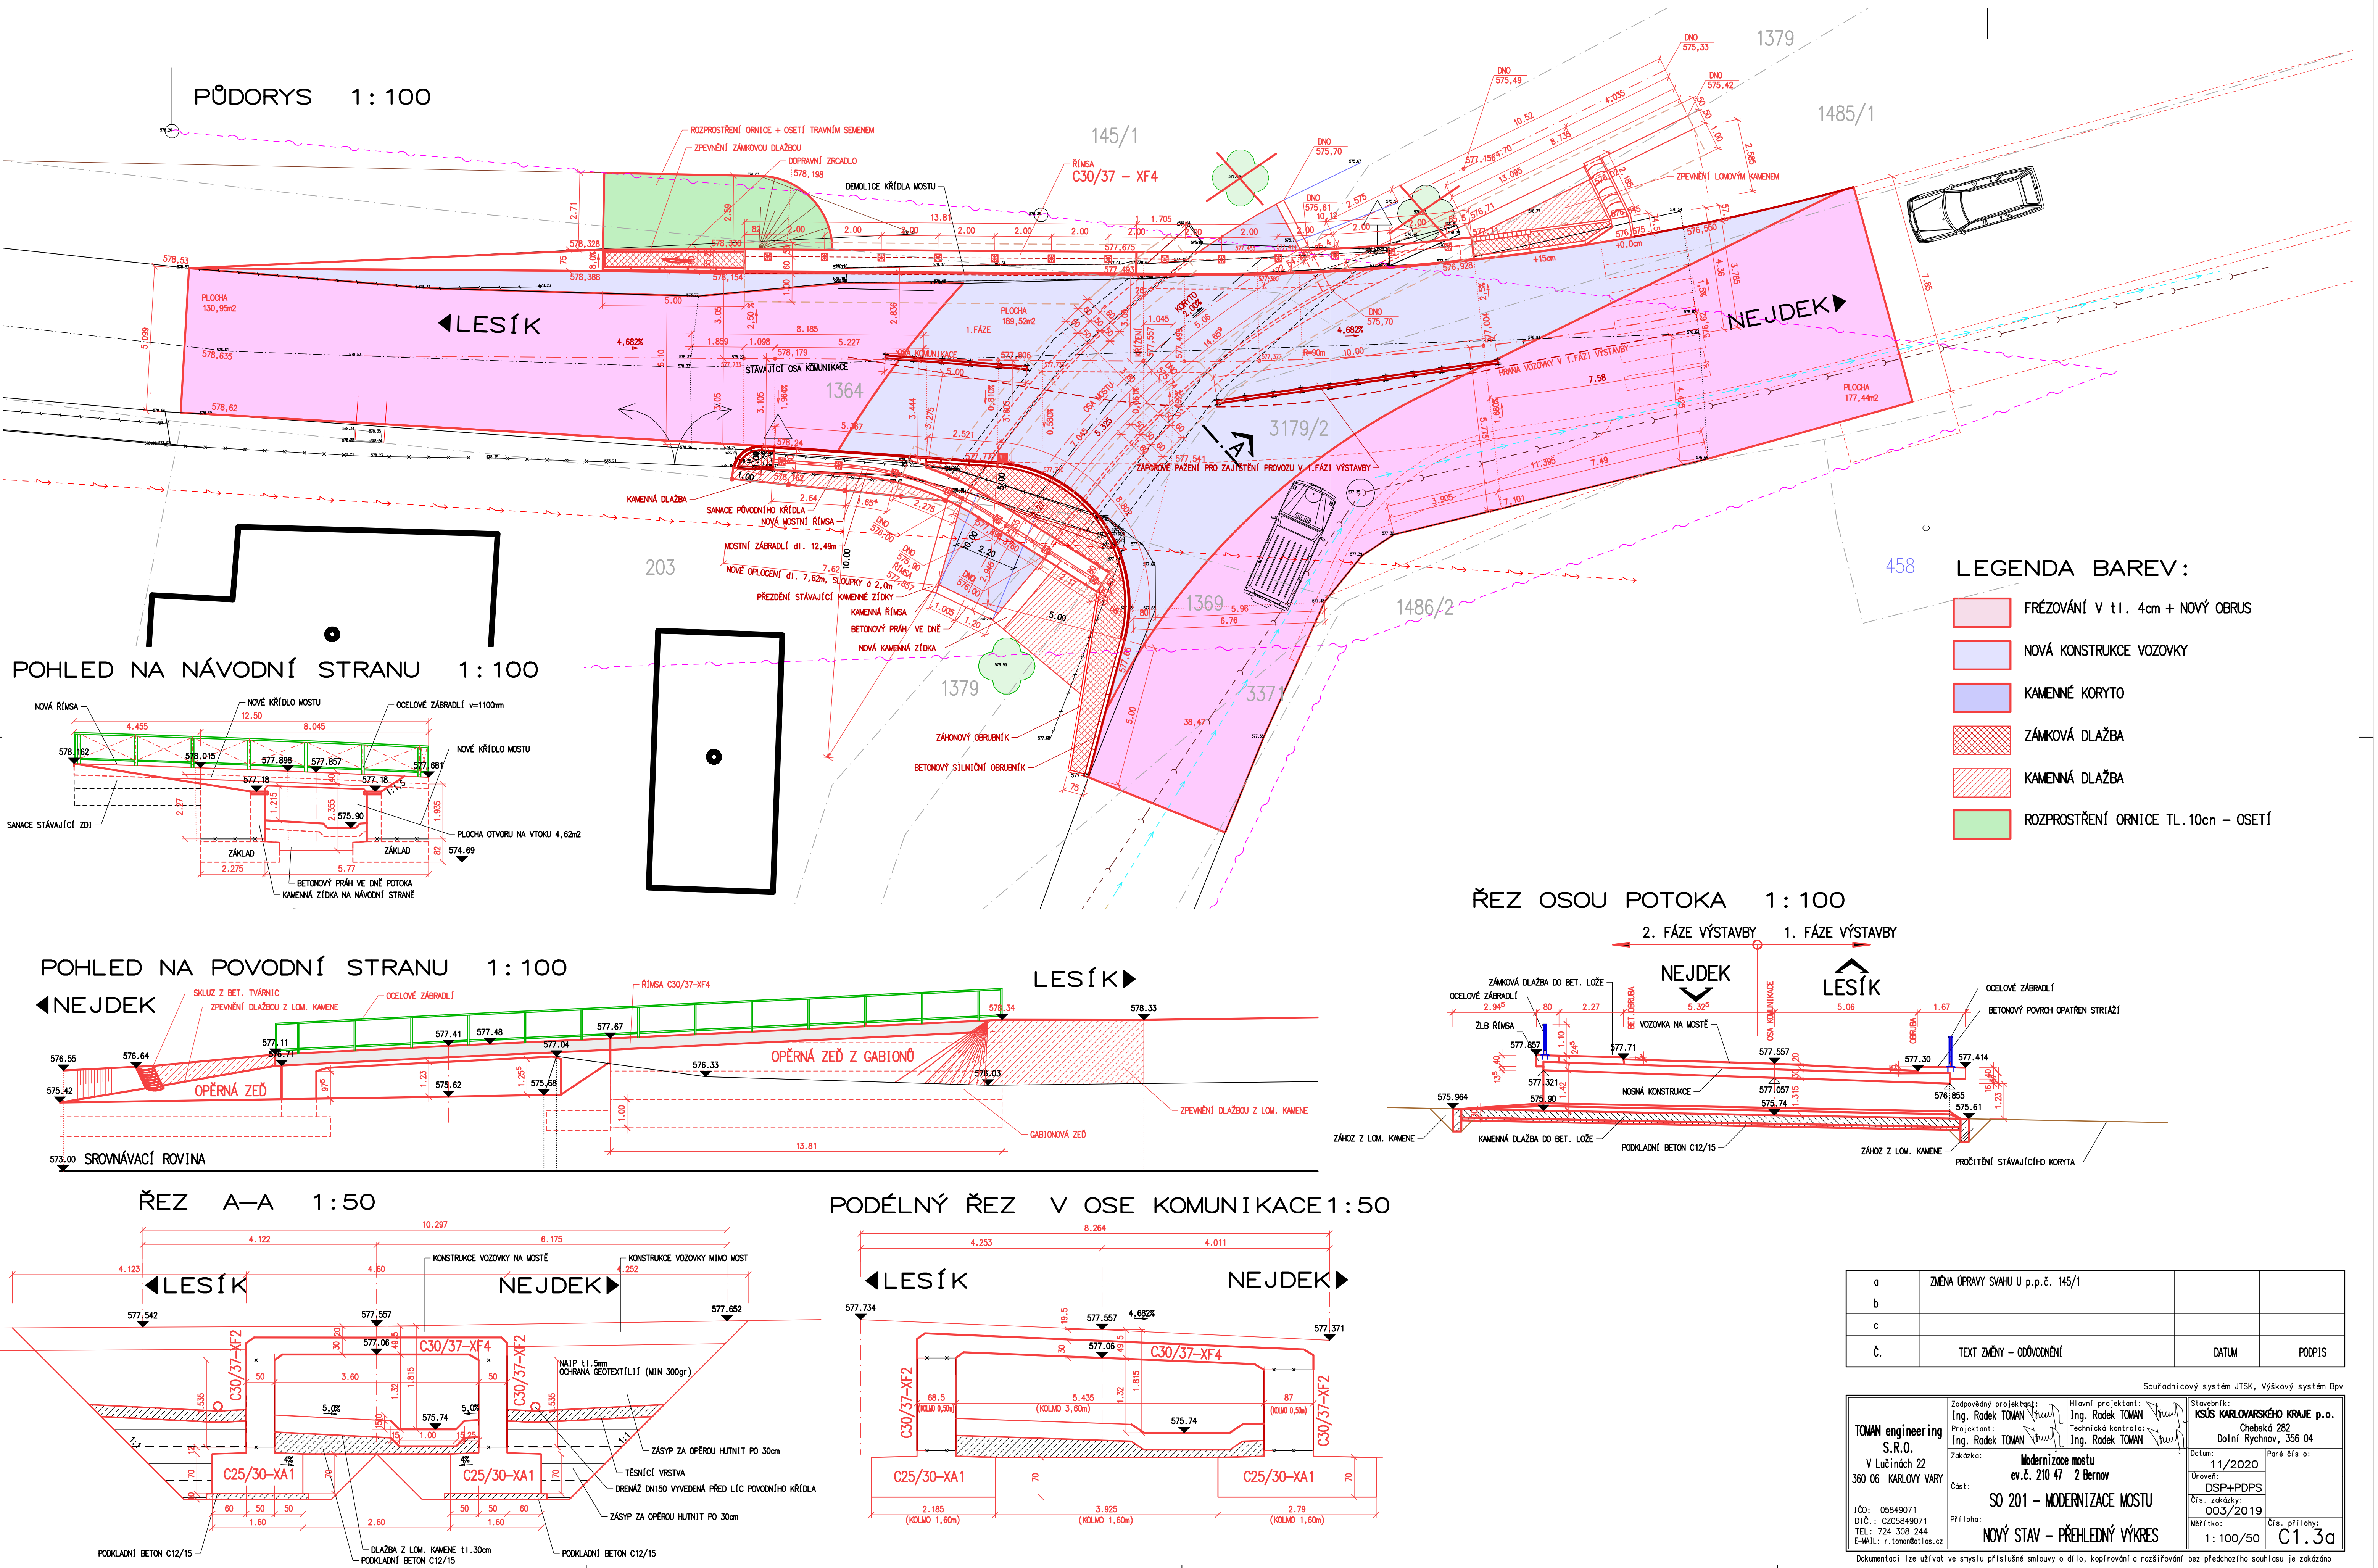

PŮDORYS 1:100

POHLED NA NÁVODNÍ STRANU 1:100

POHLED NA POVODNÍ STRANU 1:100

ŘEZ OSOU POTOKA 1:100

ŘEZ A-A 1:50

PODÉLNÝ ŘEZ V OSE KOMUNIKACE 1:50

a	ZMĚNA ÚPRAVY SVAHU U p.p.č. 145/1		
b			
c			
č.	TEXT ZMĚNY – ODŮVODNĚNÍ	DATUM	PODPIS

**TOMAN engineering S.R.O.**  
V Lužních 22  
360 06 KARLOVY VARY

IČO: 05849071  
DIČ: CZ05849071  
TEL: 724 308 244  
E-MAIL: r.toman@tomas.cz

Zodpovědný projektant:  
Ing. Radek TOMAN

Projektant:  
Ing. Radek TOMAN

Zakázka:  
Modernizace mostu  
ev.č. 210 47 2 Bernov

Číslo:  
SO 201 – MODERNIZACE MOSTU

Příloha:  
NOVÝ STAV – PŘEHLEDNÝ VÝKRES

Hlavní projektant:  
Ing. Radek TOMAN

Technická kontrola:  
Ing. Radek TOMAN

Stavebník:  
KÚS KARLOVARSKÉHO KRAJE p.o.  
Česká 282  
Dolní Rychnov, 356 04

Datum:  
11/2020

Uroveň:  
DSP+PDPS

Číslo zakázky:  
003/2019

Mřítko:  
1:100/50

Číslo přílohy:  
C1.3a

Dokumentaci lze užívat ve smyslu příslušné smlouvy o dílo, kopírování a rozšiřování bez předchozího souhlasu je zakázáno