


ROZVINUTÝ POHLED
M 1:50



SROVNÁVACÍ ROVNA=440.0 m n.m.

PŮDORYS
M 1:50

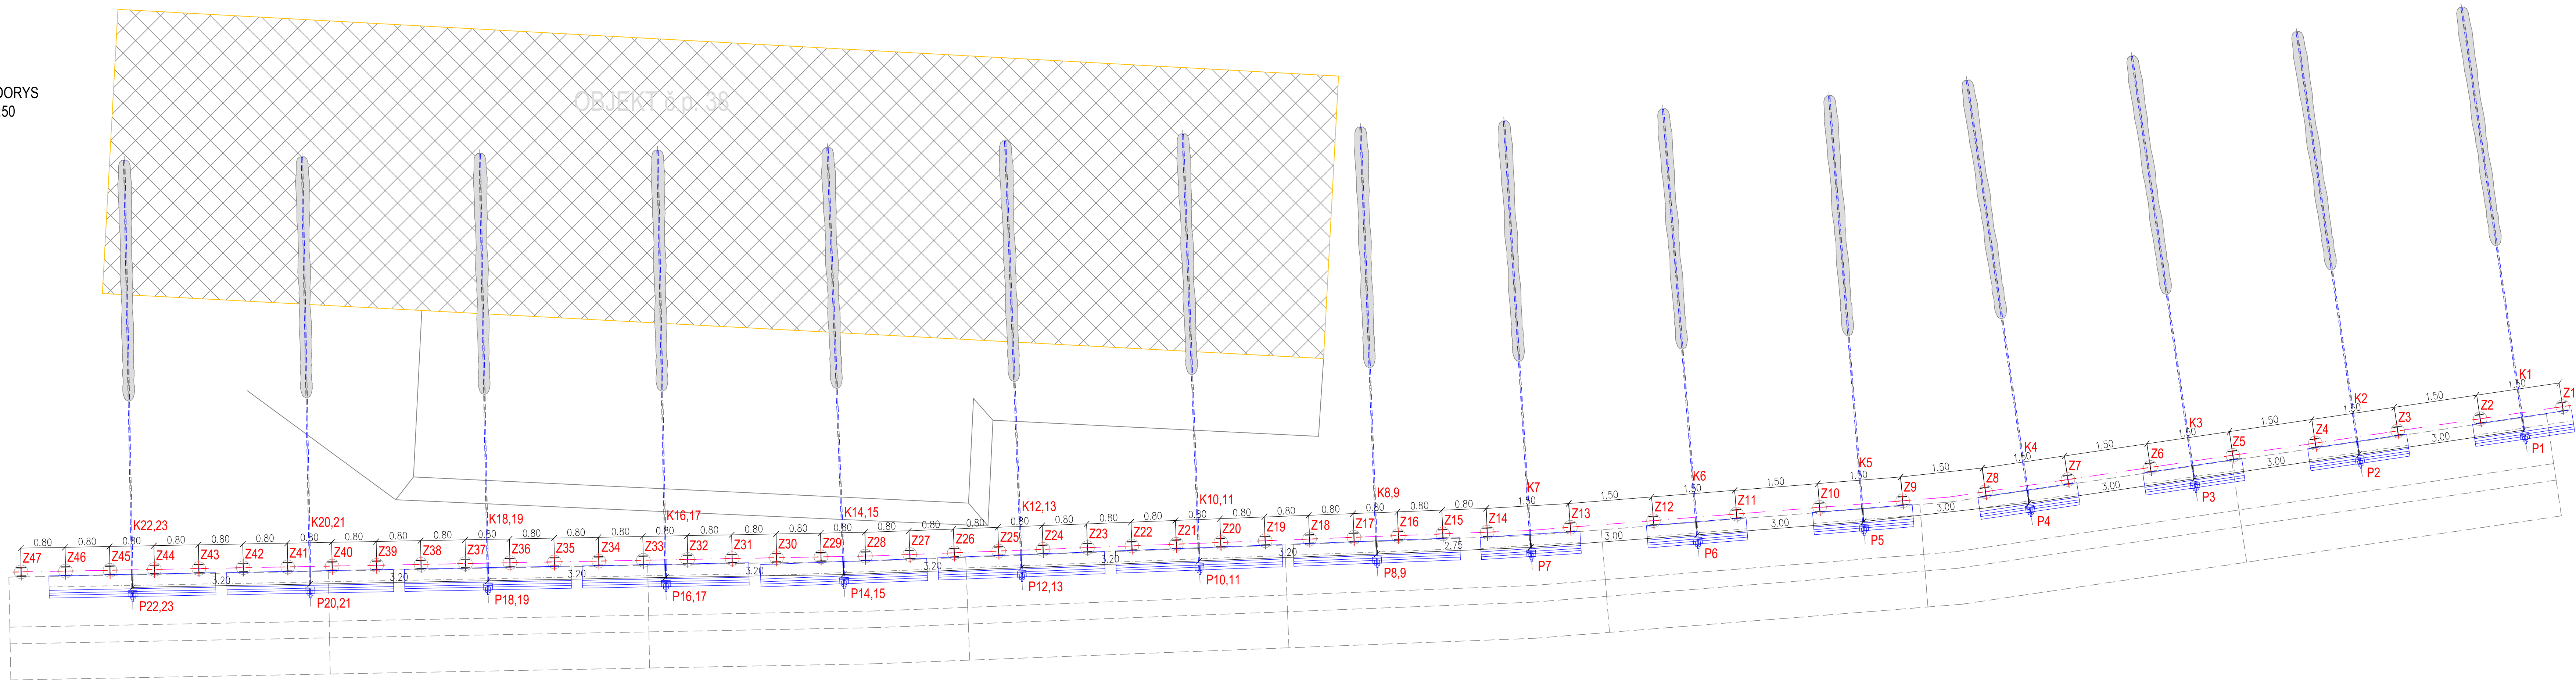

BOD	X	Y
1	-858076.125	-1017189.653
2	-858076.344	-1017188.169
3	-858076.562	-1017186.685
4	-858076.781	-1017185.201
5	-858076.999	-1017183.717
6	-858077.218	-1017182.233
7	-858077.437	-1017180.749
8	-858077.655	-1017179.265
9	-858077.874	-1017177.781
10	-858077.937	-1017176.297
11	-858078.056	-1017174.784
12	-858078.175	-1017173.289
13	-858078.294	-1017171.793
14	-858078.383	-1017170.296
15	-858078.414	-1017169.497
16	-858078.442	-1017168.698
17	-858078.476	-1017167.898
18	-858078.507	-1017167.099
19	-858078.538	-1017166.299
20	-858078.568	-1017165.500
21	-858078.599	-1017164.701
22	-858078.630	-1017163.901
23	-858078.661	-1017163.102
24	-858078.692	-1017162.302
25	-858078.723	-1017161.503
26	-858078.754	-1017160.704
27	-858078.785	-1017159.904
28	-858078.813	-1017159.105
29	-858078.828	-1017158.305
30	-858078.843	-1017157.505
31	-858078.858	-1017156.705
32	-858078.873	-1017155.905
33	-858078.888	-1017155.105
34	-858078.903	-1017154.306
35	-858078.918	-1017153.506
36	-858078.933	-1017152.706
37	-858078.948	-1017151.906
38	-858078.963	-1017151.106
39	-858078.978	-1017150.306
40	-858078.993	-1017149.506
41	-858079.008	-1017148.706
42	-858079.023	-1017147.907
43	-858079.038	-1017147.107
44	-858079.053	-1017146.307
45	-858079.068	-1017145.507
46	-858079.083	-1017144.707
47	-858079.098	-1017143.907

INVESTOR	KRAJSKÁ SPRÁVA A ÚDRŽBA SILNIC KARLOVARSKÉHO KRAJE, příspěvková organizace Chebská 282, 356 01 Sokolov, IČ: 70947023		
GENERÁLNÍ PROJEKTANT	PROGEOCONT s.r.o., VERNÉROV 248, 352 01 AŠ IČ: 06943608 telefon: 774 297 778 e-mail: ters@progeocont.cz http://www.progeocont.cz		
PROJEKTANT ČÁSTI SO	VYPRACOVAL: ING. LADISLAV TERS	ÚČEL PD: OSP, PDPS	AUTORIZACE (ČKAIT 0011830): ING. LADISLAV TERS
KRAJ: KARLOVARSKÝ	DATUM: 08/2021	MĚŘITKO: 1:50	
KATASTRÁLNÍ ÚZEMÍ: ÚDOLÍ U LOKTE (886 531)	FORMÁT: 297 x 210		
STAVBA:	II/209 - LOKET, ÚDOLÍ - STATICKÉ ZAJIŠTĚNÍ		ODMĚNĚNÍ PRŮJEM: 267 x 210
ČÁST PD:	DOKUMENTACE OBJEKTŮ A TECHNICKÝCH A TECHNOLOGICKÝCH ZAŘÍZENÍ (STAVEBNÍ ČÁST)		D
STAVEBNÍ OBJEKT:	SO 201 OPĚRNÁ ZĚď		1
PRŮLOHA:	DOČASNÉ ZAJIŠTĚNÍ VÝKOPU		7