


KATASTRÁLNÍ SITUAČNÍ VÝKRES
M 1:100

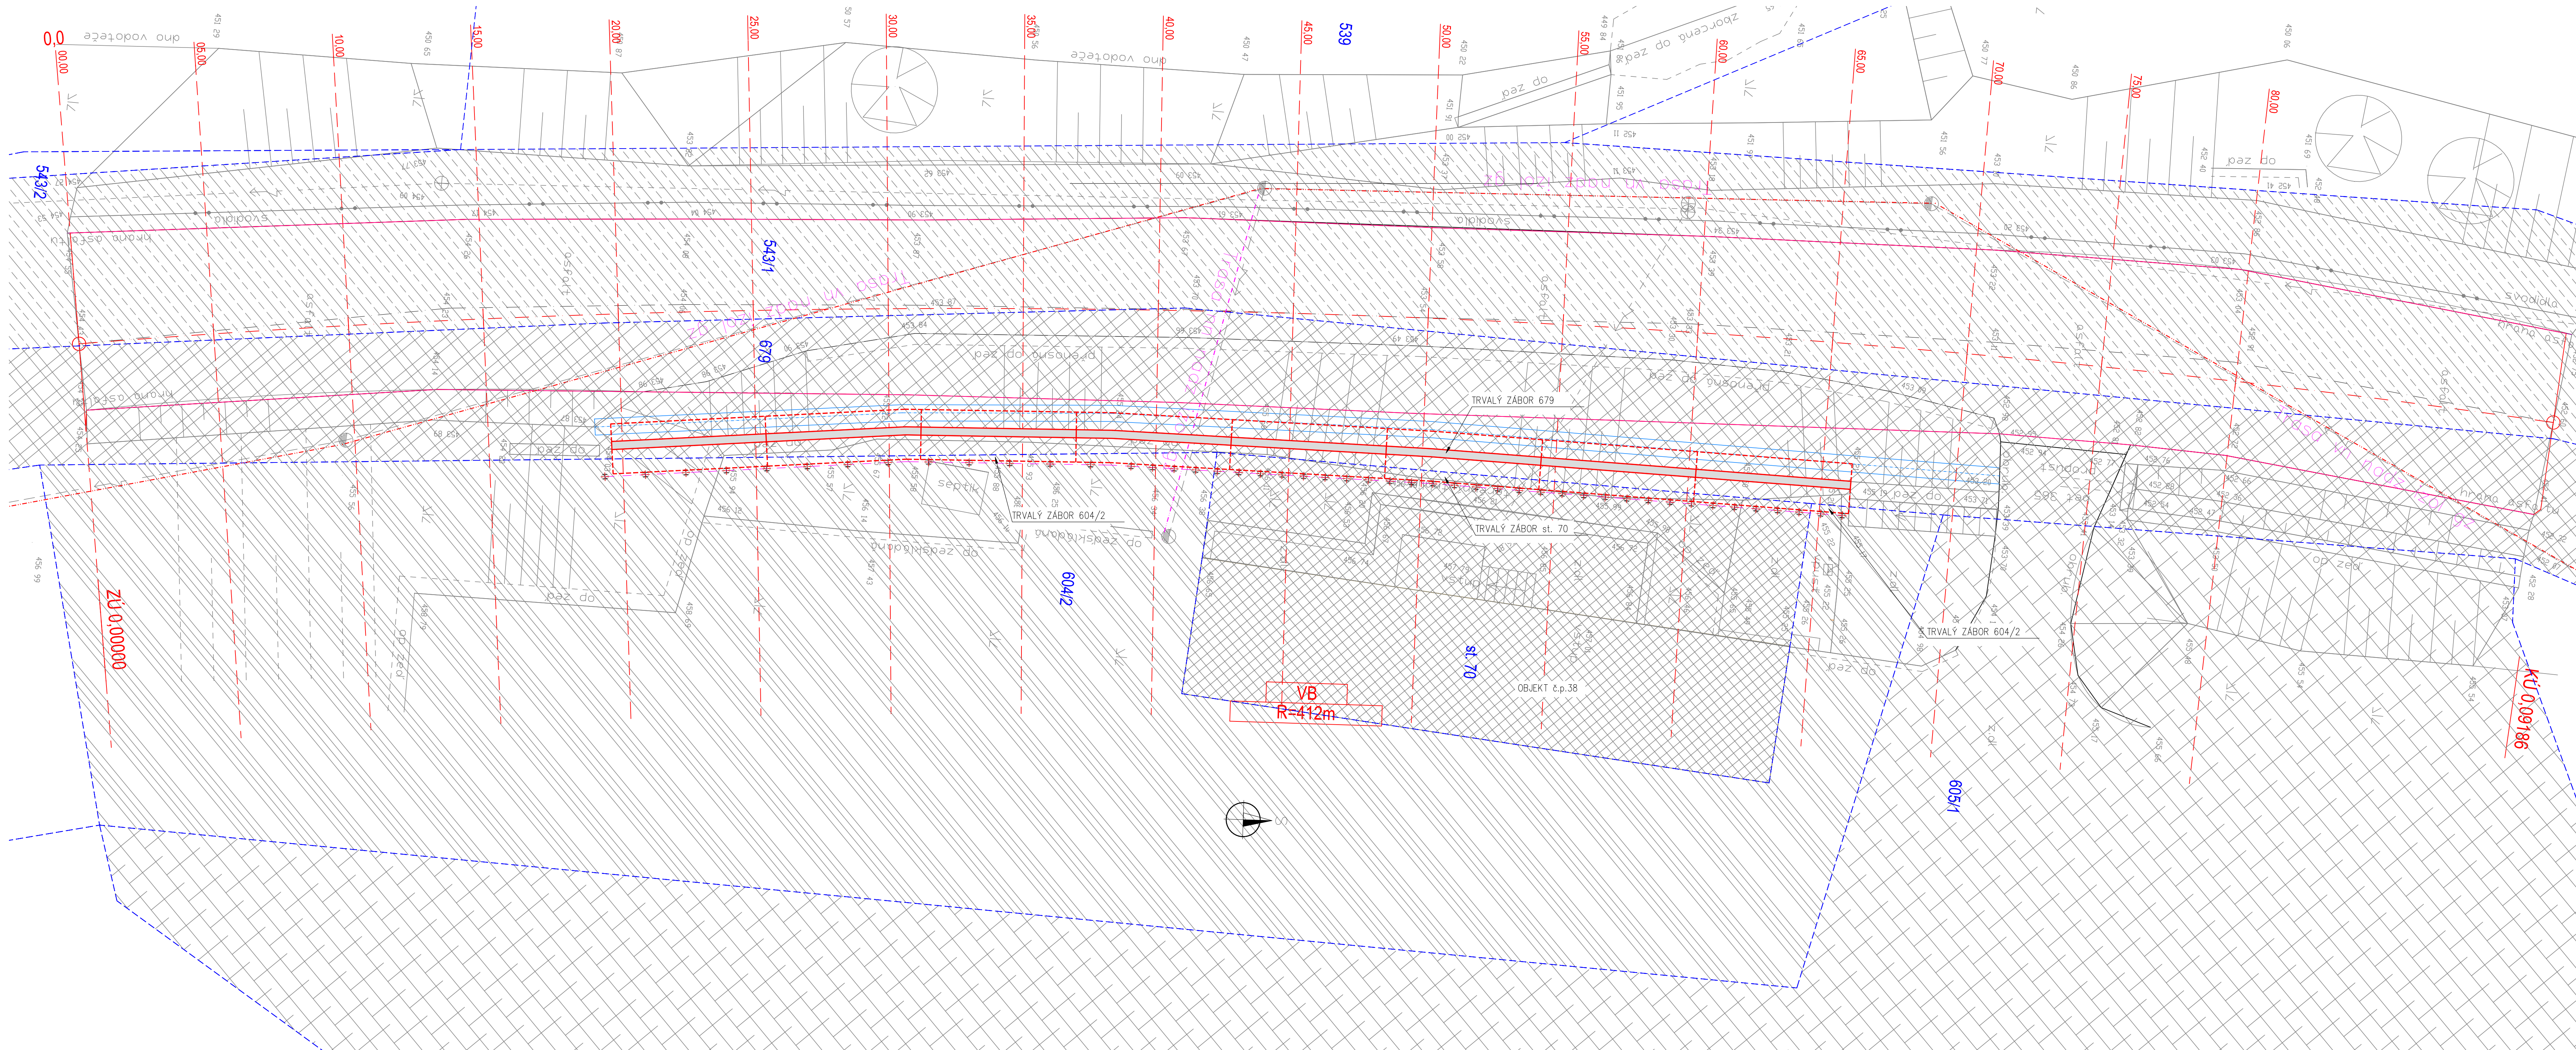

Pozemky trvale dotčené stavbou :

pozemky trvale dotčené stavbou :						
	katastrální území	typ parcely	pozemek číslo	zabrané plochy (m²)	Celková výměra (m2)	druh pozemku
	Údolí u Lokte	KN	70	8,6	226	Zastavěná plocha a nádvoří
	Údolí u Lokte	KN	543/1	0	4 822	ostatní plocha
	Údolí u Lokte	KN	604/2	7,7	836	zahrada
	Údolí u Lokte	KN	605/1	0	2 456	lesní pozemek
	Údolí u Lokte	KN	679	69,00	4 409	ostatní plocha
	vlastník					
	Papežová Monika, Údolí 380, 357 31 Loket					
	Karlovarský kraj, Závodní 353/88, Dvory, 360 06 Karlovy Vary					
	Papežová Monika, Údolí 380, 357 31 Loket					
	Česká republika					
	Karlovarský kraj, Závodní 353/88, Dvory, 360 06 Karlovy Vary					

LEGENDA:

VÝKRES

- STAVEBNÍ ÚPRAVY - NÁVRH
- GEODETICKÉ ZAMĚŘENÍ
- KATASTRÁLNÍ MAPA (DKM)
- NADZEMNÍ VEDENÍ VN (ČEZ DISTRIBUCE)
- NADZEMNÍ VEDENÍ NN (ČEZ DISTRIBUCE)
- LINIE DOČASNÉHO ZAJIŠTĚNÍ VÝKOPU

SOURADNICOVÝ SYSTÉM: S-JTSK, VÝŠKOVÝ SYSTÉM: Bpv

INVESTOR	KRAJSKÁ SPRÁVA A ÚDRŽBA SILNIC KARLOVARSKÉHO KRAJE, příspěvková organizace Chebská 282, 356 01 Sokolov, IČ: 70947023				
GENERÁLNÍ PROJEKTANT	PROGEOCONT s.r.o., VERNÉŘOV 248, 352 01 AŠ IČ: 06943608 telefon: 774 297 778 e-mail ters@progeocont.cz http://www.progeocont.cz				
PROJEKTANT ČÁSTI, SO	VYPRACOVAL: ING. LADISLAV TERŠ		ÚČEL PD	DSP, PDPS	AUTORIZACE (ČKAIT 0011830)
			DATUM	08 / 2021	ING. LADISLAV TERŠ
	KRAJ: KARLOVARSKÝ		MĚŘÍTKO	1 : 100	
	KATASTRÁLNÍ ÚZEMÍ: ÚDOLÍ U LOKTE (686 531)		FORMÁT	297 x 210	
STAVBA:	II/209 - LOKET, ÚDOLÍ - STATICKÉ ZAJIŠTĚNÍ			OZNAČENÍ PŘÍLOHY	
ČÁST PD:	SITUAČNÍ VÝKRESY			C	
PŘÍLOHA:	KATASTRÁLNÍ SITUAČNÍ VÝKRES			2	