


PŮDORYS M1:100

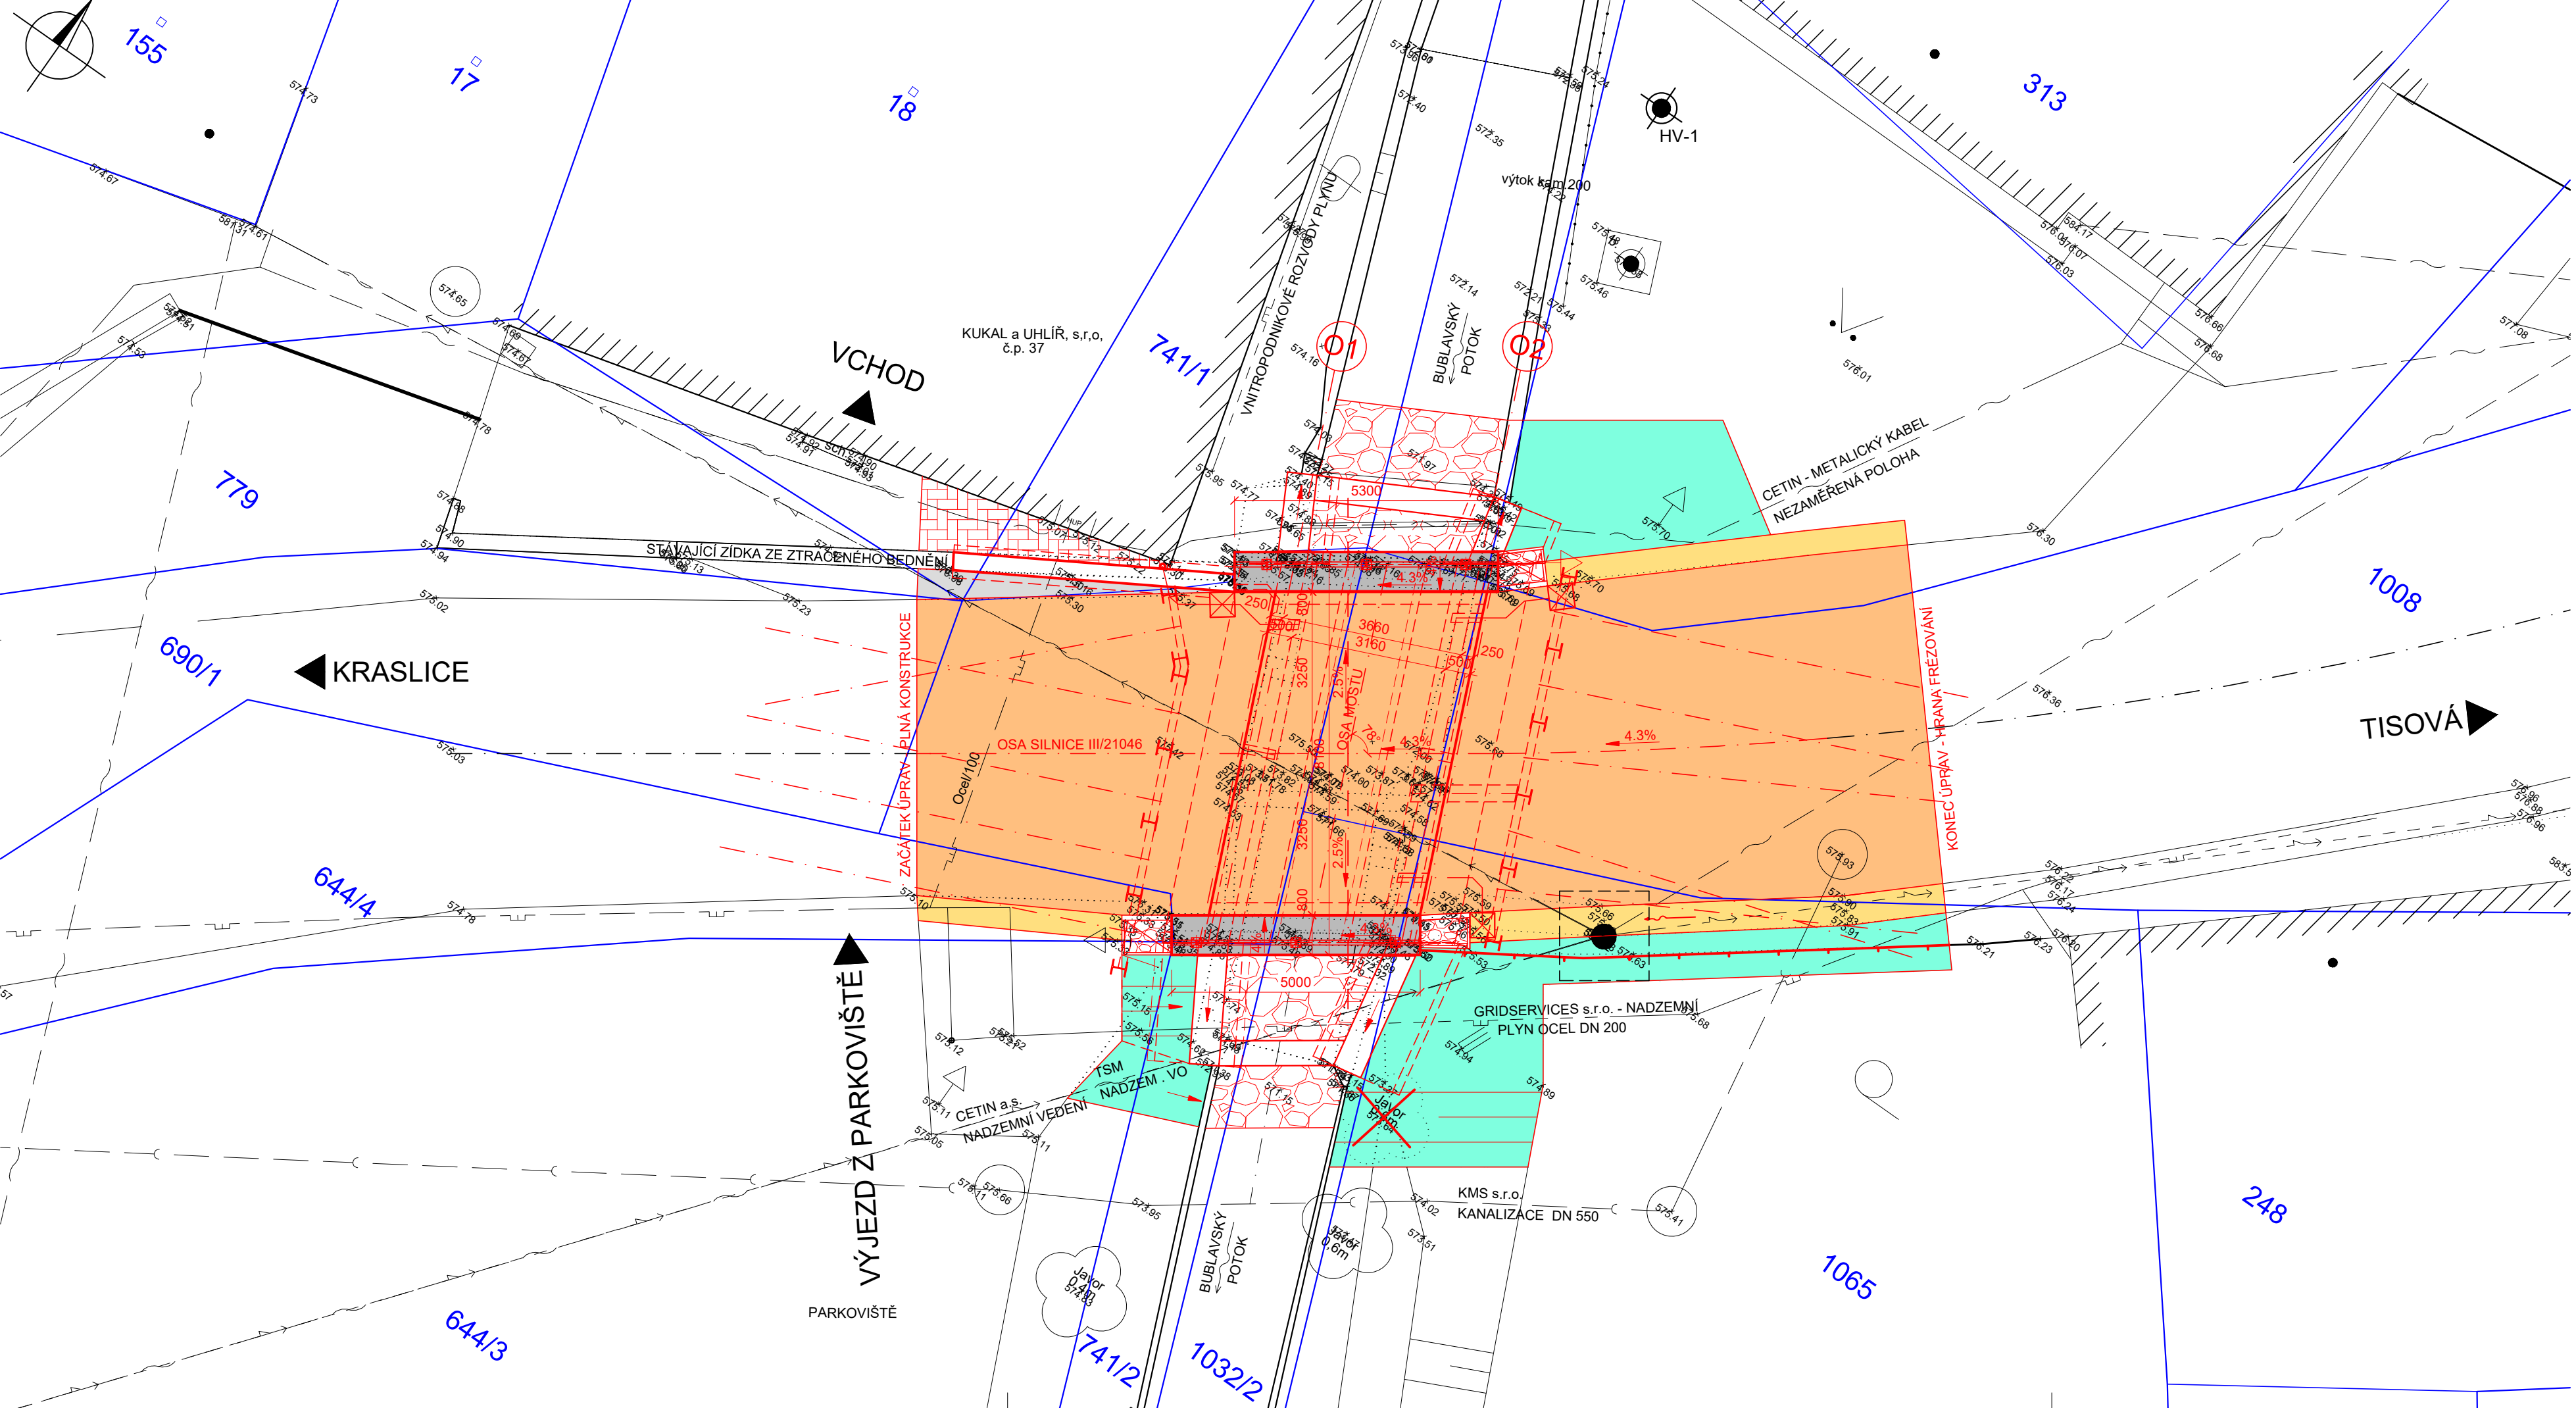

LEGENDA:


- ŽELEZOBETONOVÉ ŘÍMSY
- DOBETONÁVKA
- KONSTRUKCE VOZOVKY
- KRAJNICE
- OHUMUSOVÁNÍ A OSETÍ
- KM - HRANICE PRACEL



SOUŘADNICOVÝ SYSTÉM S-JTSK
VÝŠKOVÝ SYSTÉM BPV

INVESTOR

**KRAJSKÁ SPRÁVA A ÚDRŽBA SILNIC
KARLOVARSKÉHO KRAJE**

Chebská 282, 356 01 Sokolov



STAVBA			 S.A.W. CONSULTING s.r.o.	
MODERNIZACE MOSTU EV. Č. 210 46 - 1 TISOVÁ U KRASLIC PŘES BUBLAVSKÝ POTOK				
Praha 2324, 407 47 Varnsdorf středisko UL: Božtěšická 216/34, 400 01 Ústí n. L. web: www.sawconsulting.cz e-mail: info@sawconsulting.cz				
VYPRACOVAL	ZODPOVĚDNÝ PROJEKTANT	TECHNICKÁ KONTROLA	INVESTOR	KSÚS KK
Ing. Eva Dragounová	Ing. Libor Vykoukal	Jaroslav Zavadiš, DiS.	ZAKÁZKOVÉ ČÍSLO	2018-043
			DATUM	10/2018
PŘÍLOHA			STUPEŇ	DSP/PDPS
			MĚŘÍTKO	1:100
			Č. PŘÍLOHY	PARÉ
KOORDINAČNÍ SITUACE			B.2	