


G

Ateliér Karlovy Vary – Vítězná 2012/26, 360 01 Karlovy Vary – Tel. 353 303 211, Fax 353 303 240, e-mail: mailbox@kv.pragoprojekt.cz			
Navrhl/vypracoval: Ing. Miriam BRXOVÁ podpis: _____	Zodpovědný projektant: Ing. Jan FRONĚK podpis: <i>Froněk</i>	Ředitel ateliéru Karlovy Vary Ing. Jan FRONĚK	Zhotovitel:  PRAGOPROJEKT, a.s., K Ryšánci 1668/16, 147 54 Praha 4
Technická kontrola: Ing. Radovan STANKOVEN podpis: <i>Stankoven</i>	Hlavní inženýr projektu: Ing. Miriam BRXOVÁ podpis: <i>Brxová</i>		

Kraj: KARLOVARSKÝ	Čís. zakázky:	15-137-2-000
Obec: NIVY	Čís. akce:	15-137
Objednatel: KSÚS KARLOVARSKÉHO KRAJE, p.o., CHEBSKÁ 282, 356 04 SOKOLOV	Datum:	05/2015
Akce: III/220 6 MODERNIZACE SILNICE NIVY, EXTRAVILÁN	Formát:	
	Měřítko:	
	Stupeň:	Souprava:
	DSP/PDPS	
Objekt: DENDROLOGICKÝ PRŮZKUM	Čís. přílohy:	G2

Akce: III/220 6 Modernizace silnice Nivy, extravilán
Zak.č.: 15-137-2-000
Stupeň : DSP/PDPS
Část G: G2 Dendrologický průzkum

SEZNAM PŘÍLOH:

- | | | |
|----|-------------------------|--------|
| 1. | Technická zpráva | |
| 2. | Situace | 1:1000 |
| 3. | Tabulka kácených stromů | |

Akce: III/220 6 Modernizace silnice Nivy, extravilán
Zak.č.: 15-137-2-000
Stupeň : DSP/PDPS
Část G: Dendrologický průzkum

TECHNICKÁ ZPRÁVA

1. IDENTIFIKAČNÍ ÚDAJE

1.1. Stavba :

Název stavby : III/220 6 Modernizace silnice Nivy, extravilán
Místo stavby : Nivy extravilán
Kraj : Karlovarský
Katastrální území : Nivy

1.2. Objednatel/investor :

Název a adresa : Krajská správa a údržba silnic Karlovarského kraje,
příspěvková organizace, Chebská 282 Sokolov 356 04

1.4. Zhotovitel dokumentace:

Název a adresa : PRAGOPROJEKT, a.s., K Ryšance 16, 147 54 Praha 4
ateliér K. Vary, Vítězná 26, 360 01 K. Vary
IČ : 452 72 387
Hlavní inženýr projektu : Ing. Miriam Brxová PGP K.Vary
Zodpovědný projektant : Ing. Jan Froněk PGP K.Vary

2. Dendrologický průzkum

Dendrologický průzkum přináší soupis dřevin, které rostou v záboru pro stavbu a je nezbytná jejich likvidace. V situaci jsou zakresleny stromy o průměru 30cm, 50cm a 90cm. Počet stromů, které jsou určeny ke kácení a leží na mimolesních pozemcích je 64 kusů. Na pozemcích lesa je kácení vyjádřené plochou. Čtyři stromy z tabulky a ze situace se nebudou kácet a to č. 48,49,50 a 66. Podrobnosti o stromech jsou zapsané v tabulce.


Stromy č. 48,49,50 jsou v záboru stavby, ale není nutné jich kácet. Od vozovky jsou vzdálené přes 7m a jsou za patou svahu.

Strom č. 66 je vzrostlý dub ve velmi dobré kondici. Strom se nachází za hranou tělesa. Z bezpečnostních důvodů je ale nutné osadit v tomto místě svodidlo.

V dendrologicky posuzovaném území se nenachází dřeviny, které mají mimořádný význam z hlediska ochrany přírody a krajiny.

K. Vary, květen 2015

Vypracovala: Ing. Brxová

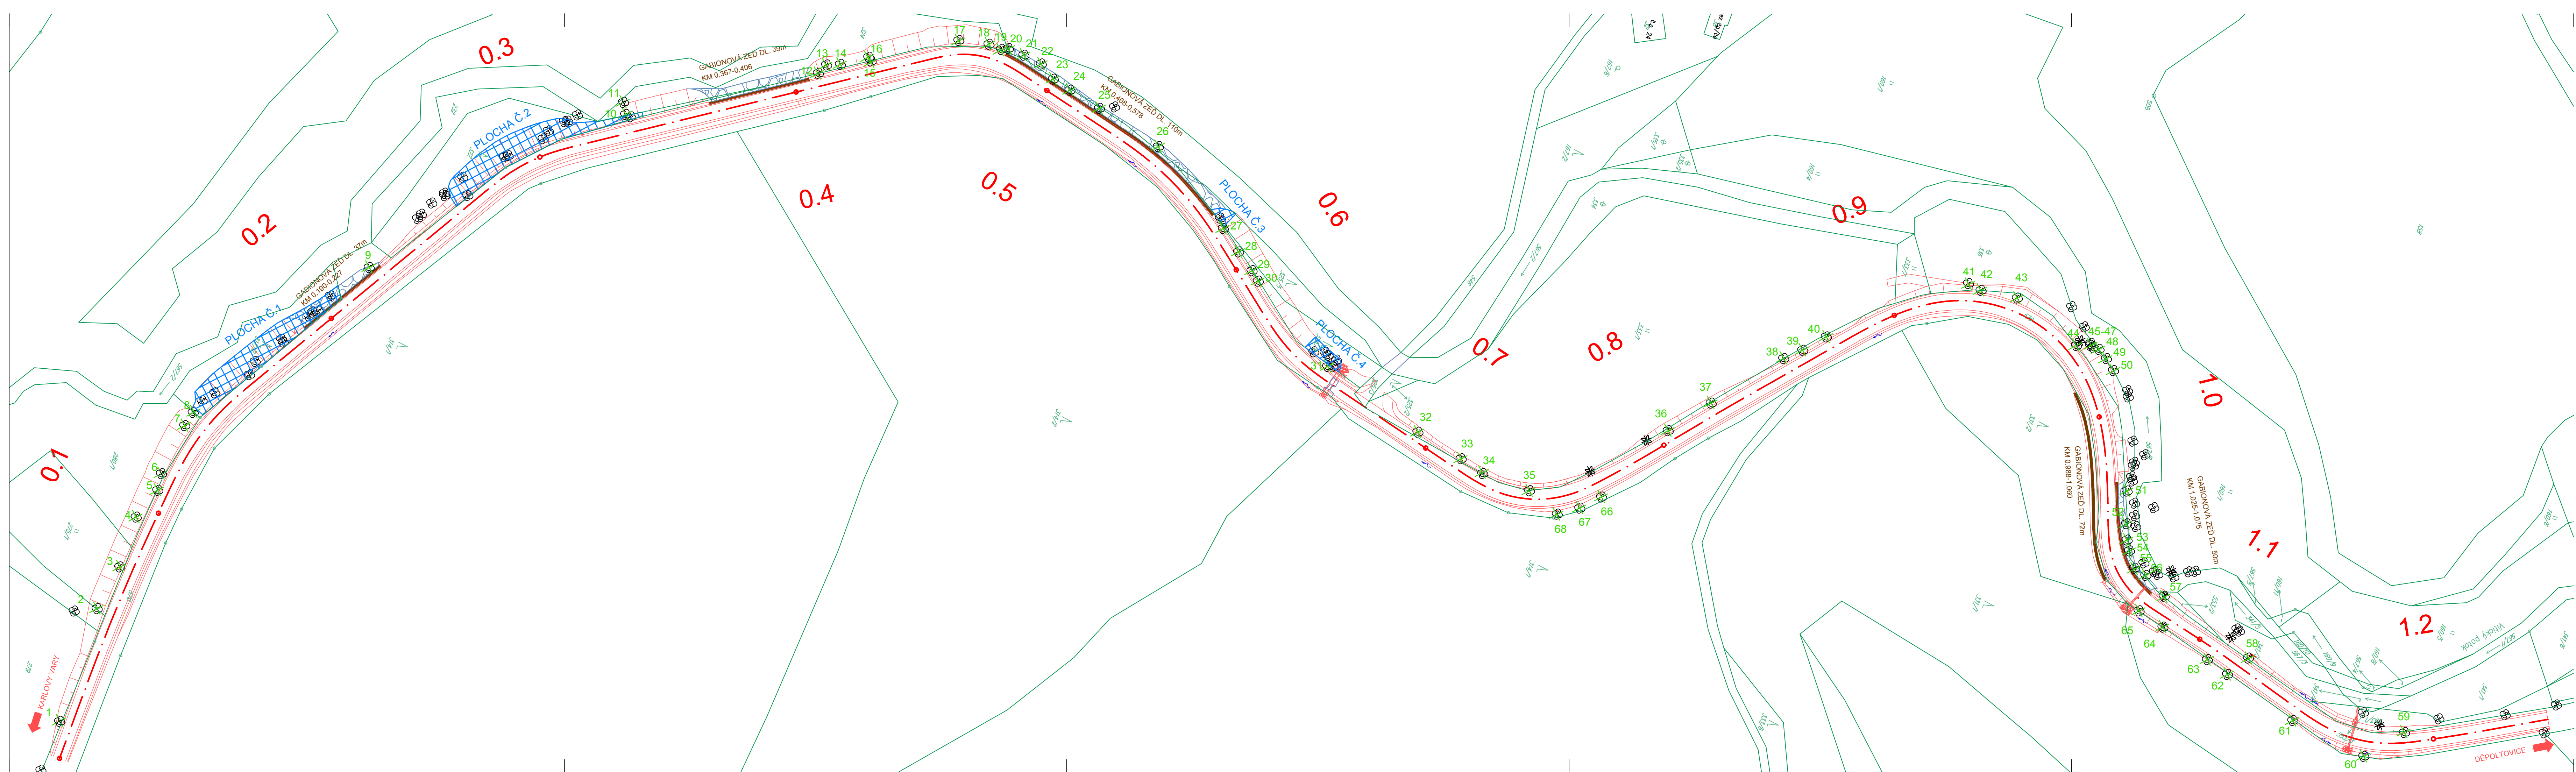

LEGENDA



PLOCHA KÁČENÝCH STRAMŮ NA POZEMCÍCH LESA



ČÍSLO KÁČENÉHO STROMU NA OSTATNÍCH POZEMCÍCH



ČÍSLO A HRANICE PARCEL KN



SLUČKOVÁ HRANICE

Zhotovitel:		G2 DENDROLOGICKÝ PRŮZKUM	
Příloha:		SITUACE	
Datum:		05.2015	
Měřítko:		1:1000	
Č. příl.:		2	

Souřadnicový systém S-JTSK, Výškový systém Bpv

v:\015-107-02_kovalepi dokumentaci\g2_dendrologicky pruzkum\g2_01_situace_dendrologie.dwg

Tabulka hodnocení dřevin na pozemcích mimo lesa

Legenda:	A	pořadové číslo dřeviny
	B	název dřeviny
	C	český název
	D	kategorie dlouhověkosti
	E	průměr kmene ve výšce 130 cm nad zemí v cm
	F	obvod kmene
	G	Poznámka
	H	číslo parcely KN

A	B	C	D	E	F	G	H
k.ú. Nivy							
1	<i>Sorbus aucuparia</i>	Jeřáb ptačí	3	30	94,2	kácet	279
2	<i>Alnus</i>	Olše	3	30	94,2	kácet	275/1
3	<i>Alnus</i>	Olše	3	50	157,1	kácet	275/1
4	<i>Acer</i>	Javor	4	90	282,7	kácet	280/1
5	<i>Tilia</i>	Lípa	4	90	282,7	kácet	570
6	<i>Betula</i>	Bříza	3	50	157,1	kácet	280/1
7	<i>Alnus</i>	Olše	3	50	157,1	kácet	280/1
8	<i>Alnus</i>	Olše	3	50	157,1	kácet	280/1
9	<i>Acer</i>	Javor	3	50	157,1	kácet	570
10	<i>Alnus</i>	Olše	3	30	94,2	kácet	324
11	<i>Alnus</i>	Olše	3	30	94,2	kácet	324
12	<i>Alnus</i>	Olše	3	50	157,1	kácet	324
13	<i>Picea</i>	Smrk	3	30	94,2	kácet	324
14	<i>Picea</i>	Smrk	3	30	94,2	kácet	324
15	<i>Picea</i>	Smrk	3	30	94,2	kácet	570

stromy mimo lesa

16	<i>Acer</i>	Javor	3	50	157,1	kácet	324
17	<i>Picea</i>	Smrk	4	90	282,7	kácet	324
18	<i>Picea</i>	Smrk	4	90	282,7	kácet	324
19	<i>Picea</i>	Smrk	4	90	282,7	kácet	324
20	<i>Picea</i>	Smrk	4	90	282,7	kácet	567/2
21	<i>Picea</i>	Smrk	4	90	282,7	kácet	567/2
22	<i>Picea</i>	Smrk	3	50	157,1	kácet	567/2
23	<i>Picea</i>	Smrk	3	50	157,1	kácet	570
24	<i>Picea</i>	Smrk	3	50	157,1	kácet	570
25	<i>Picea</i>	Smrk	4	90	282,7	kácet	570
26	<i>Picea</i>	Smrk	4	90	282,7	kácet	567/2
27	<i>Picea</i>	Smrk	3	50	157,1	kácet	570
28	<i>Picea</i>	Smrk	3	50	157,1	kácet	570
29	<i>Picea</i>	Smrk	3	50	157,1	kácet	570
30	<i>Picea</i>	Smrk	3	50	157,1	kácet	570
31	<i>Alnus</i>	Olše	3	50	157,1	kácet	570
32	<i>Acer</i>	Javor	3	50	157,1	kácet	333/1
33	<i>Acer</i>	Javor	4	90	282,7	kácet	333/1
34	<i>Acer</i>	Javor	4	90	282,7	kácet	333/1
35	<i>Fraxinus</i>	Jasan	4	90	282,7	kácet	570
36	<i>Tilia</i>	Lípa	4	90	282,7	kácet	570
37	<i>Fraxinus</i>	Jasan	3	50	157,1	kácet	570
38	<i>Acer</i>	Javor	3	30	94,2	kácet	333/1
39	<i>Fraxinus</i>	Jasan	3	50	157,1	kácet	570
40	<i>Fraxinus</i>	Jasan	3	50	157,1	kácet	570
41	<i>Betula</i>	Bříza	3	30	94,2	kácet	336
42	<i>Salix caprea</i>	Vrba jíva	3	50	157,1	kácet	336
43	<i>Alnus</i>	Olše	4	90	282,7	kácet	570
44	<i>Alnus</i>	Olše	4	90	282,7	kácet	336
45	<i>Alnus</i>	Olše	3	30	94,2	kácet	336
46	<i>Alnus</i>	Olše	3	50	157,1	kácet	336
47	<i>Alnus</i>	Olše	3	50	157,1	kácet	336

stromy mimo lesa

48	<i>Alnus</i>	Olše	3	50	157,1	nekácet	567/2
49	<i>Alnus</i>	Olše	4	90	282,7	nekácet	567/2
50	<i>Alnus</i>	Olše	4	90	282,7	nekácet	336
51	<i>Alnus</i>	Olše	3	50	157,1	kácet	567/2
52	<i>Alnus</i>	Olše	4	90	282,7	kácet	570
53	<i>Alnus</i>	Olše	4	90	282,7	kácet	570
54	<i>Alnus</i>	Olše	4	90	282,7	kácet	567/2
55	<i>Alnus</i>	Olše	3	30	94,2	kácet	570
56	<i>Alnus</i>	Olše	3	50	157,1	kácet	567/2
57	<i>Alnus</i>	Olše	4	90	282,7	kácet	553/2
58	<i>Acer</i>	Javor	3	50	157,1	kácet	341/3
59	<i>Acer</i>	Javor	3	50	157,1	kácet	570
60	<i>Fraxinus</i>	Jasan	4	90	282,7	kácet	570
61	<i>Fraxinus</i>	Jasan	4	90	282,7	kácet	343/8
62	<i>Tilia</i>	Lípa	4	90	282,7	kácet	343/8
63	<i>Tilia</i>	Lípa	4	90	282,7	kácet	343/8
64	<i>Quercus</i>	Dub	4	90	282,7	kácet	570
65	<i>Acer</i>	Javor	4	90	282,7	kácet	570
66	<i>Quercus</i>	Dub	4	90	282,7	nekácet	570
67	<i>Acer</i>	Javor	3	50	157,1	kácet	570
68	<i>Fraxinus</i>	Jasan	4	90	282,7	kácet	570

stromy v lese

Plocha kácených stromů na pozemcích lesa

plocha č.	Plocha v m²	parcela č.
k.ú. Nivy		
1	560,4	317/2
2	583,6	322
3	32,1	325/5
4	68,0	325/4