


Č.M.	POPIS MÍSTNOSTI	PLŮCHA S.V. (m ²)
545	CHODBA	14,95 3000
546	STROJOVNA VZT	15,85 3850
547	VŠ-NOVÝ VÝTAH LIŽŮVÝ, INF.	7,05 –
548	ROZVODNA UPS	9,60 3900

LEGENDA MÍSTNOSTI:

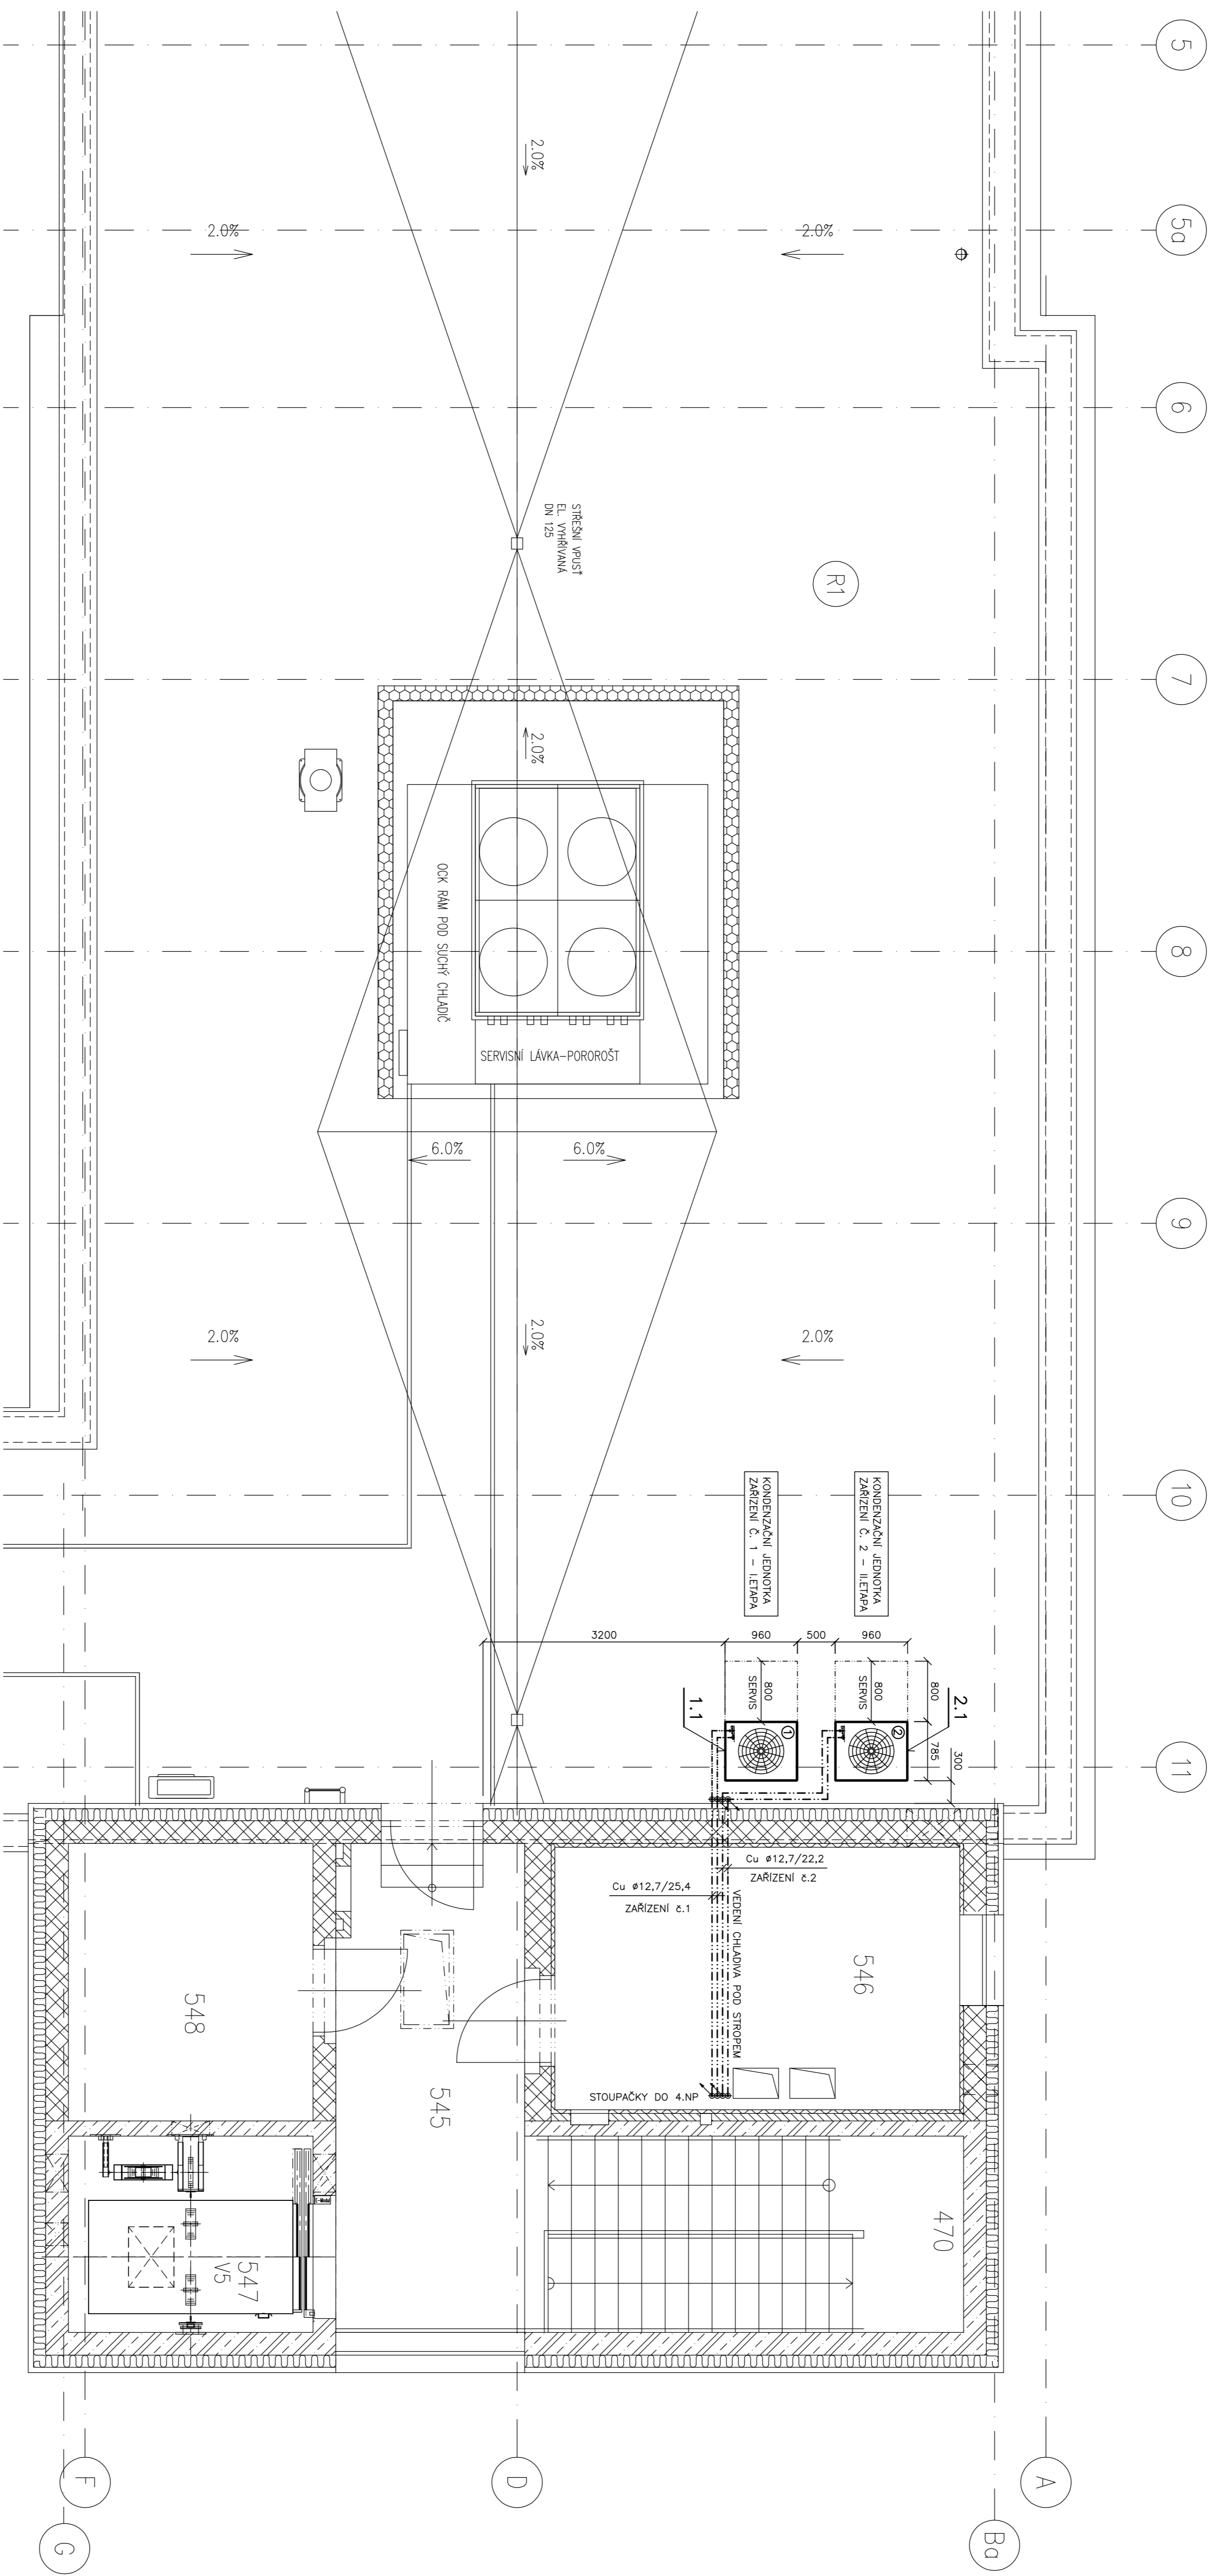

ZADAVATEL VÝROBY		VÝROBCE	
Petr Matoušek	Petr Matoušek	PETR MATOUŠEK AIR GAS Projekt Závozdů msta 578, Klatovy Vary IČO: 670 95 798	
INVESTOR	KEN a.s., Beznákov 19, 360 01 Klatovy Vary		
OBJEDAVATEL	KEN a.s., Beznákov 19, 360 01 Klatovy Vary		
Jméno: KARLOVÁŘSKÁ KRAJSKÁ NEMOCNICE a.s. Objekt: B-4.n.p. Inženýrský úřadový oddělení a Lékařské pokoje Klimatizace - I. a II. etapa D1.4.a - CHLAZENÍ KLIMATIZACE		OSLOVĚNÍ Datum:	
POSLOVITEL	Karlovarský	Stavba/PO	Agro 40 / 2021
Datum:	12. 2021	Zak. číslo:	
OSLOVITEL VÝROBY		OSLOVITEL	
PŮDORYS - 5.N.P.		D1.4.a - 03	